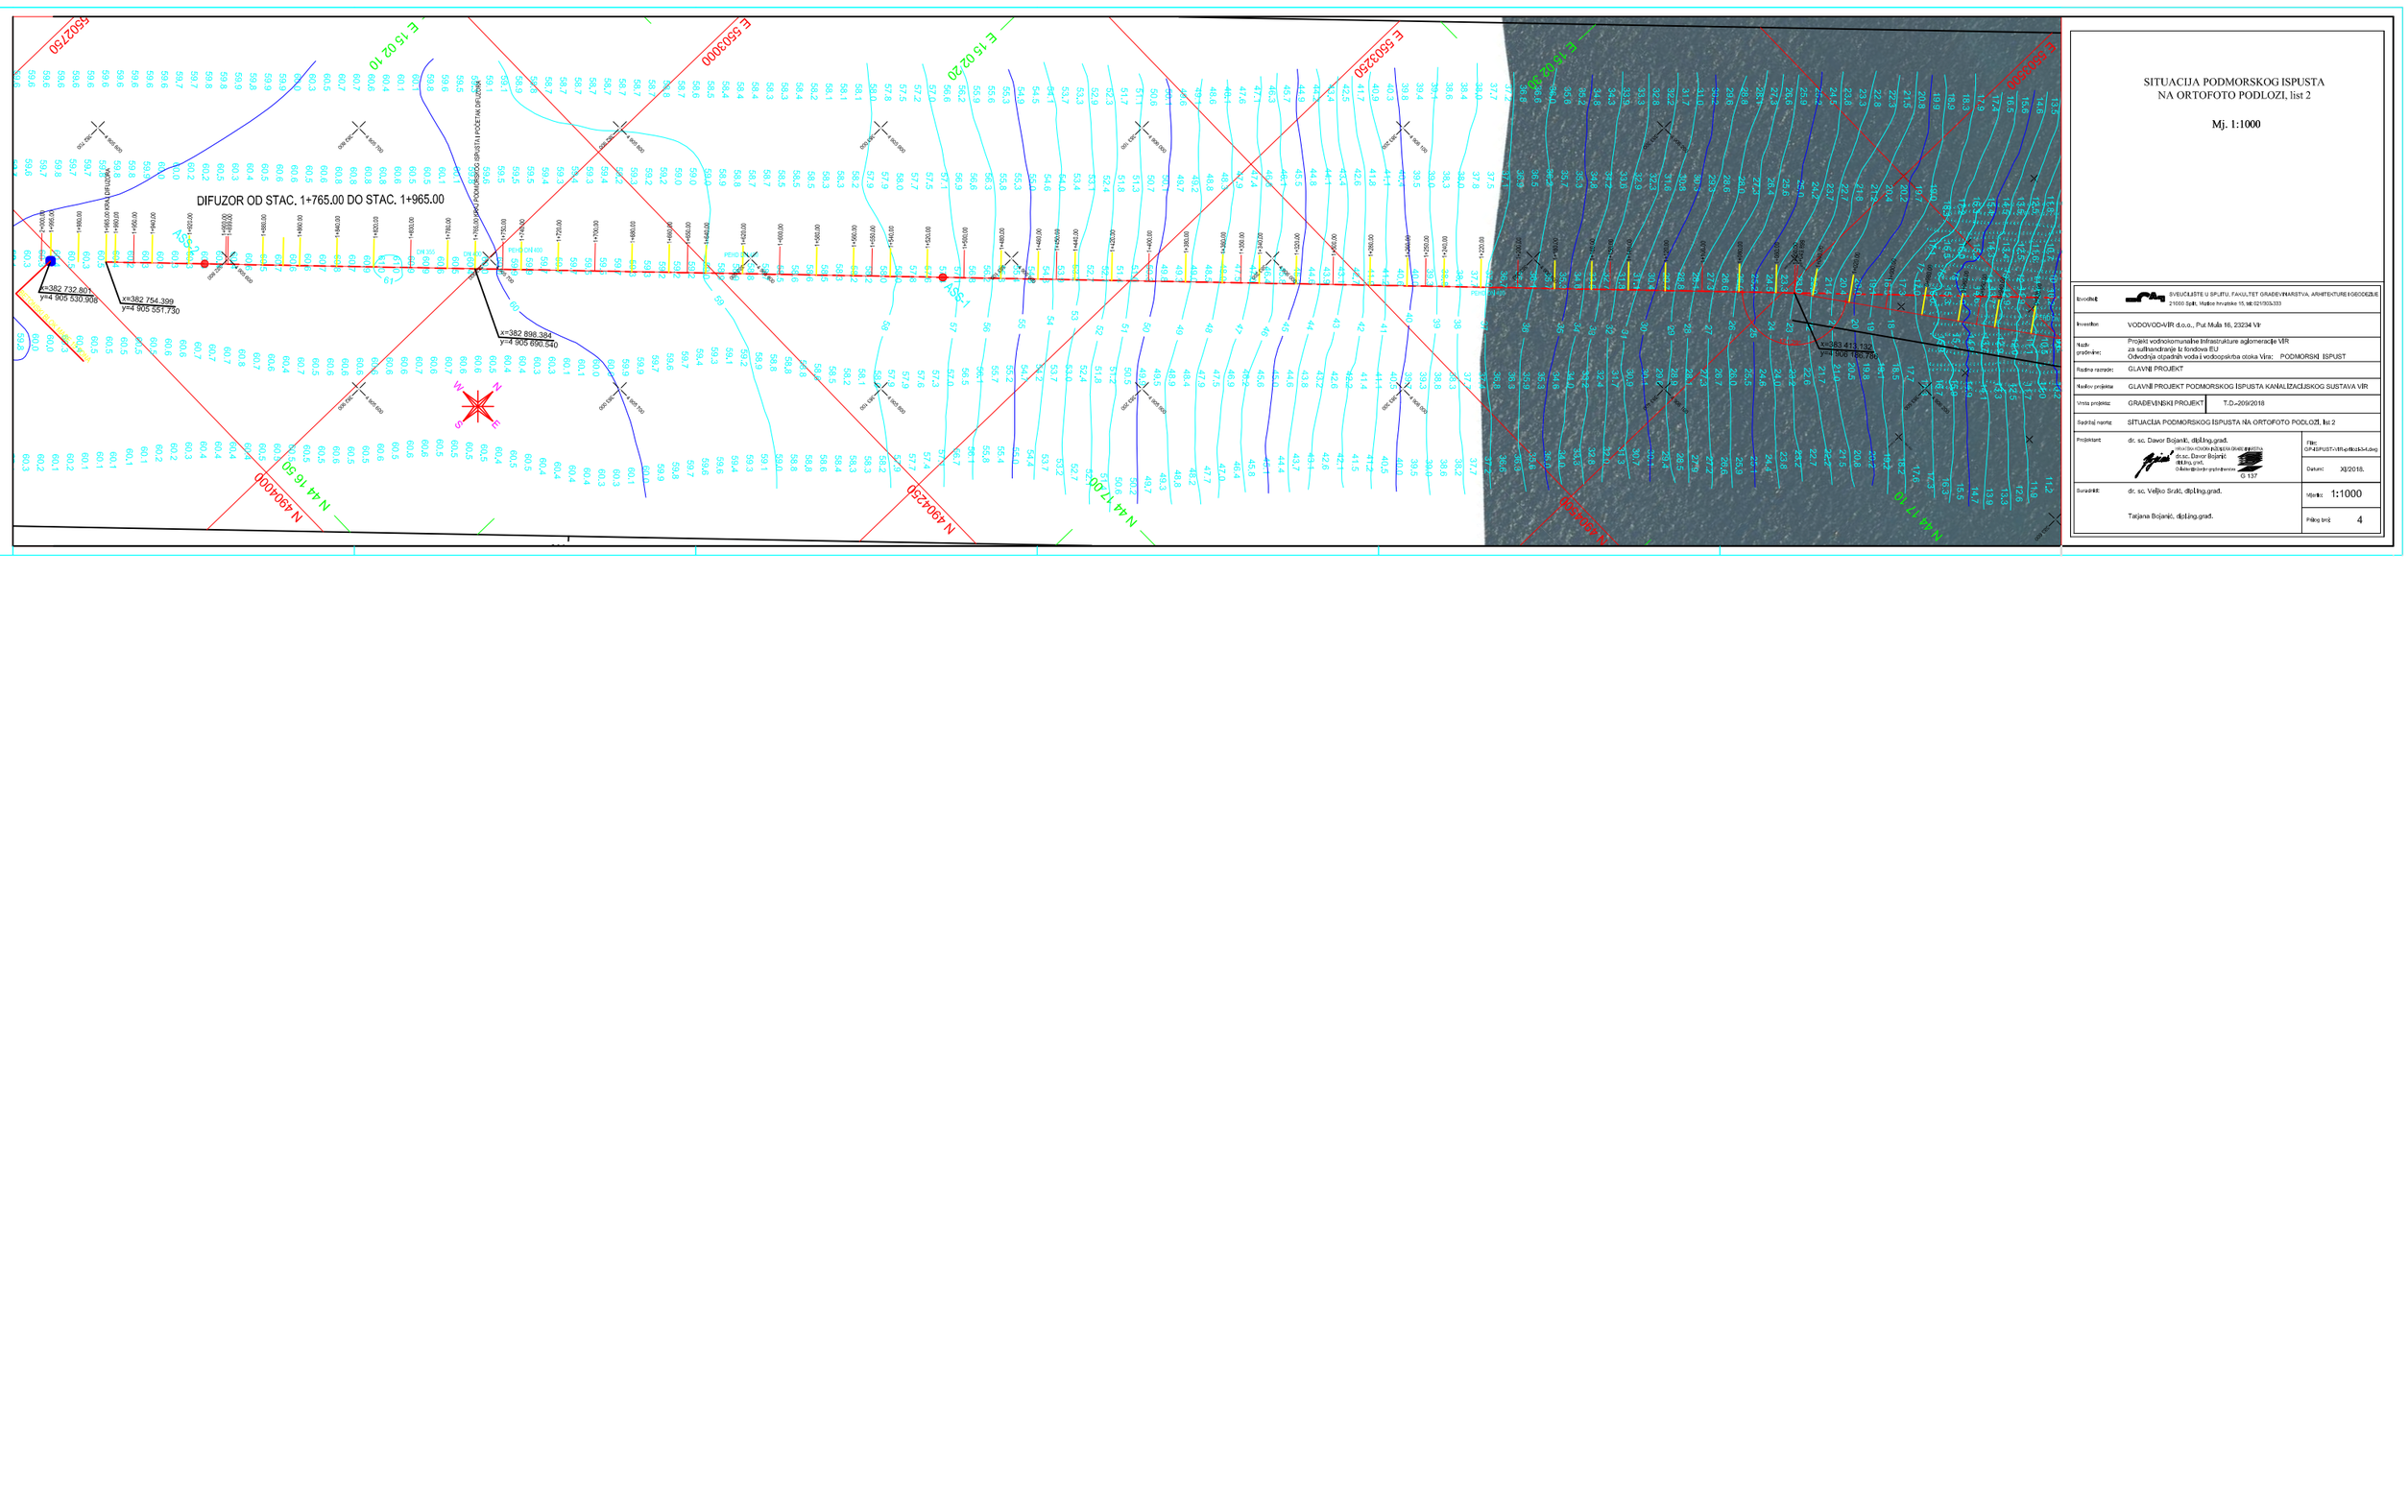

SITUACIJA PODMORSKOG ISPUSTA
NA ORTOFOTO PODLOZI, list 2

Mj. 1:1000

Izvoditelj:	SVEUČILIŠTE U SPLITU, FAKULTET GRAĐEVINARSTVA, ARHITEKTURE I GEODEZIJE 21000 Split, Matice hrvatske 15, tel: 021/303-333
Investitor:	VODOVOD-VIR d.o.o., Put Mula 16, 23234 Vir
Naziv građevine:	Projekt vodnokomunalne infrastrukture aglomeracije VIR za sufinanciranje iz fondova EU Orbodnja otpadnih voda i vodoopskrba otoka Vira; PODMORSKI ISPUST
Radna oznaka:	GLAVNI PROJEKT
Naziv projekta:	GLAVNI PROJEKT PODMORSKOG ISPUSTA KANALIZACIJSKOG SUSTAVA VIR
Vrsta projekta:	GRAĐEVINSKI PROJEKT — T.D.–209/2018
Sadržaj nacrta:	SITUACIJA PODMORSKOG ISPUSTA NA ORTOFOTO PODLOZI, list 2
Projektant:	dr. sc. Davor Bojanić, dipl.ing.građ. Ovlašteni inženjer građevinarstva dr.sc. Davor Bojanić dipl.ing.građ. Ovlašteni inženjer građevinarstva G 137
Suradnik:	dr. sc. Veljko Srzić, dipl.ing.građ. Tatjana Bojanić, dipl.ing.građ.
File:	DP-ISPUST-VIR-pdf-list-2.dwg
Datum:	XI/2018.
Mjerilo:	1:1000
Plan broj	4