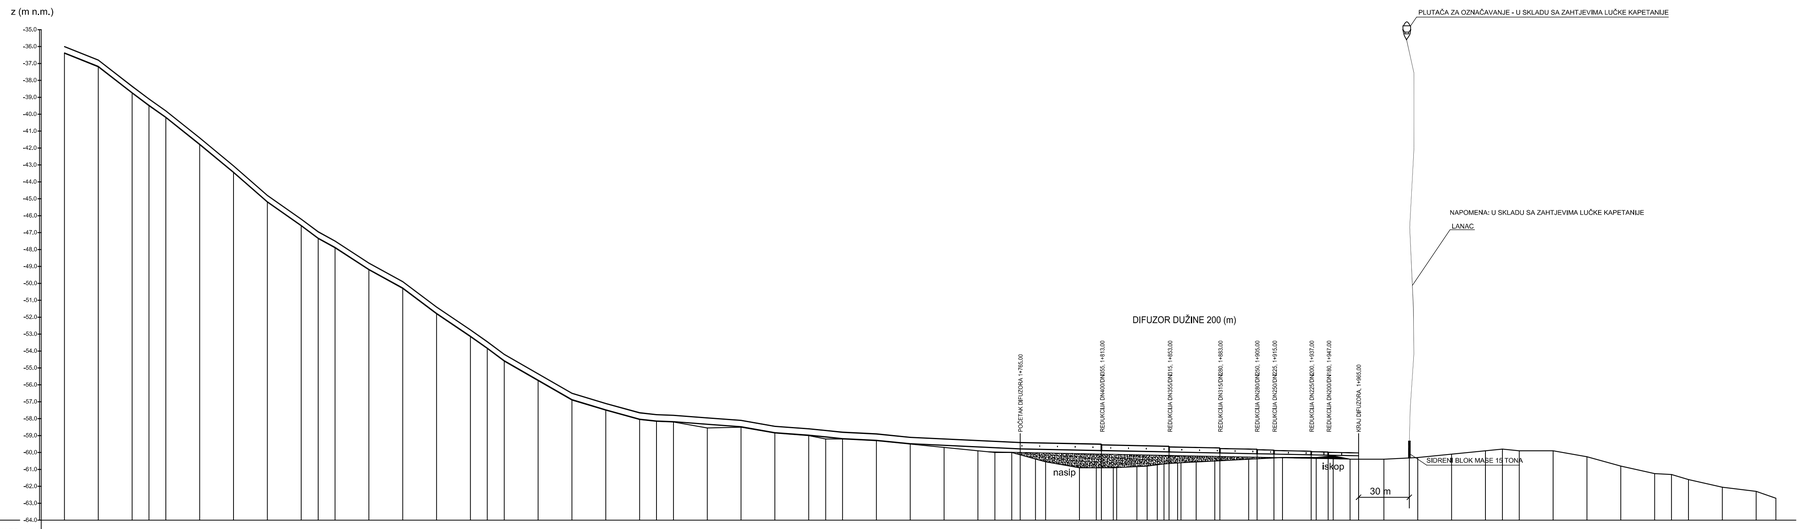

OZNAKA TOČKE I UDALJENOST IZMEĐU TOČAKA	
KOTA TERENA (m n.m.)	-36,4 … -62,75
KOTA NIVELETE (m n.m.)	-36,366 … -62,375
KOTA DNA ISKOPA (m)	
DUBINA ISKOPA (m)	
STACIONAŽA	1+200,00 … 2+211,6899
PODACI O CJEVOVODU	PEHD DN 400 (400/352,6) L=20,00 (m) I=4,000% … PEHD DN 400 (400/352,6) L=20,00 (m) I=7,7500% … PEHD DN 400 (400/352,6) L=20,00 (m) I=8,0000% … PEHD DN 400 (400/352,6) L=20,00 (m) I=8,2500% … PEHD DN 400 (400/352,6) L=20,00 (m) I=8,7500% … PEHD DN 400 (400/352,6) L=20,00 (m) I=7,0000% … PEHD DN 400 (400/352,6) L=20,00 (m) I=6,5000% … PEHD DN 400 (400/352,6) L=20,00 (m) I=6,0000% … PEHD DN 400 (400/352,6) L=20,00 (m) I=6,0000% … PEHD DN 400 (400/352,6) L=20,00 (m) I=7,5000% … PEHD DN 400 (400/352,6) L=220,00 (m) I=8,7500% … PEHD DN 400 (400/352,6) L=20,00 (m) I=6,7500% … PEHD DN 400 (400/352,6) L=20,00 (m) I=6,7500% … PEHD DN 400 (400/352,6) L=20,00 (m) I=3,0000% … PEHD DN 400 (400/352,6) L=20,00 (m) I=2,7500% … PEHD DN 400 (400/352,6) L=40,00 (m) I=0,4769% … PEHD DN 400 (400/352,6) L=40,0 (m) I=0,20% … PEHD DN 355 (355/312,8) L=40,00 (m) I=0,20% … PEHD DN 315 (315/277,6) L=50,0 (m) I=0,20% … PEHD DN 280 (280/246,8) L=22,0 (m) I=0,20% … PE/CB DN 250 (220/196,2) L=22,0 (m) I=0,20% … PE/CB DN 225 (200/176,2) L=22,0 (m) I=0,20% … PE/CB DN 200 (180/158,6) L=53,0 (m) I=0,20%
HORIZONTALNI KUT LOMA	
VERTIKALNI KUT LOMA	0,57 … 1,11

PODMORSKI ISPUST VIR

UZDUŽNI PRESJEK PODMORSKOG ISPUSTA

OD STAC. 1+200.00 DO STAC. 1+965.00

List 3

Mj. 1:1000/100

Izvođač:	SVEUČILIŠTE U SPLITU, FAKULTET GRAĐEVINARSTVA, ARHITEKTURE I GEODEZIJE 21000 Split, Matice hrvatske 15, HR 021303-333
Investitor:	VODOVOD-VIR d.o.o., Put Mula 16, 23234 Vir
Naziv građevine:	Projekt vodnokomunalne infrastrukture aglomeracije VIR za sufinanciranje iz fondova EU Odvodnja otpadnih voda i vodoopskrba otoka Vira: PODMORSKI ISPUST
Razina razrade:	GLAVNI PROJEKT
Naziv projekta:	GLAVNI PROJEKT PODMORSKOG ISPUSTA KANALIZACIJSKOG SUSTAVA VIR
Vrsta projekta:	GRAĐEVINSKI PROJEKT — T.D.-209/2018
Sadržaj nacrta:	UZDUŽNI PRESJEK PODMORSKOG ISPUSTA OD STAC. 1+200,00 DO STAC. 1+965,00 - List 3
Projektanti:	dr. sc. Davor Bojanić, dipl.ing.građ. REPUBLIKA HRVATSKA INŽENJERA GRAĐEVINARSTVA dr.sc. Davor Bojanić dipl. ing. građ. Ovlašteni inženjer građevinarstva G 137
Suradnik:	dr. sc. Veljko Srzić, dipl.ing.građ. Tatjana Bojanić, dipl.ing.građ.
File:	GP-ISPUST-VIR-prikaz-5-6-7.dwg
Datum:	XI/2018.
Mjerilo:	1:1000/100
Prilog broj:	7