




PRESJEK 1-1

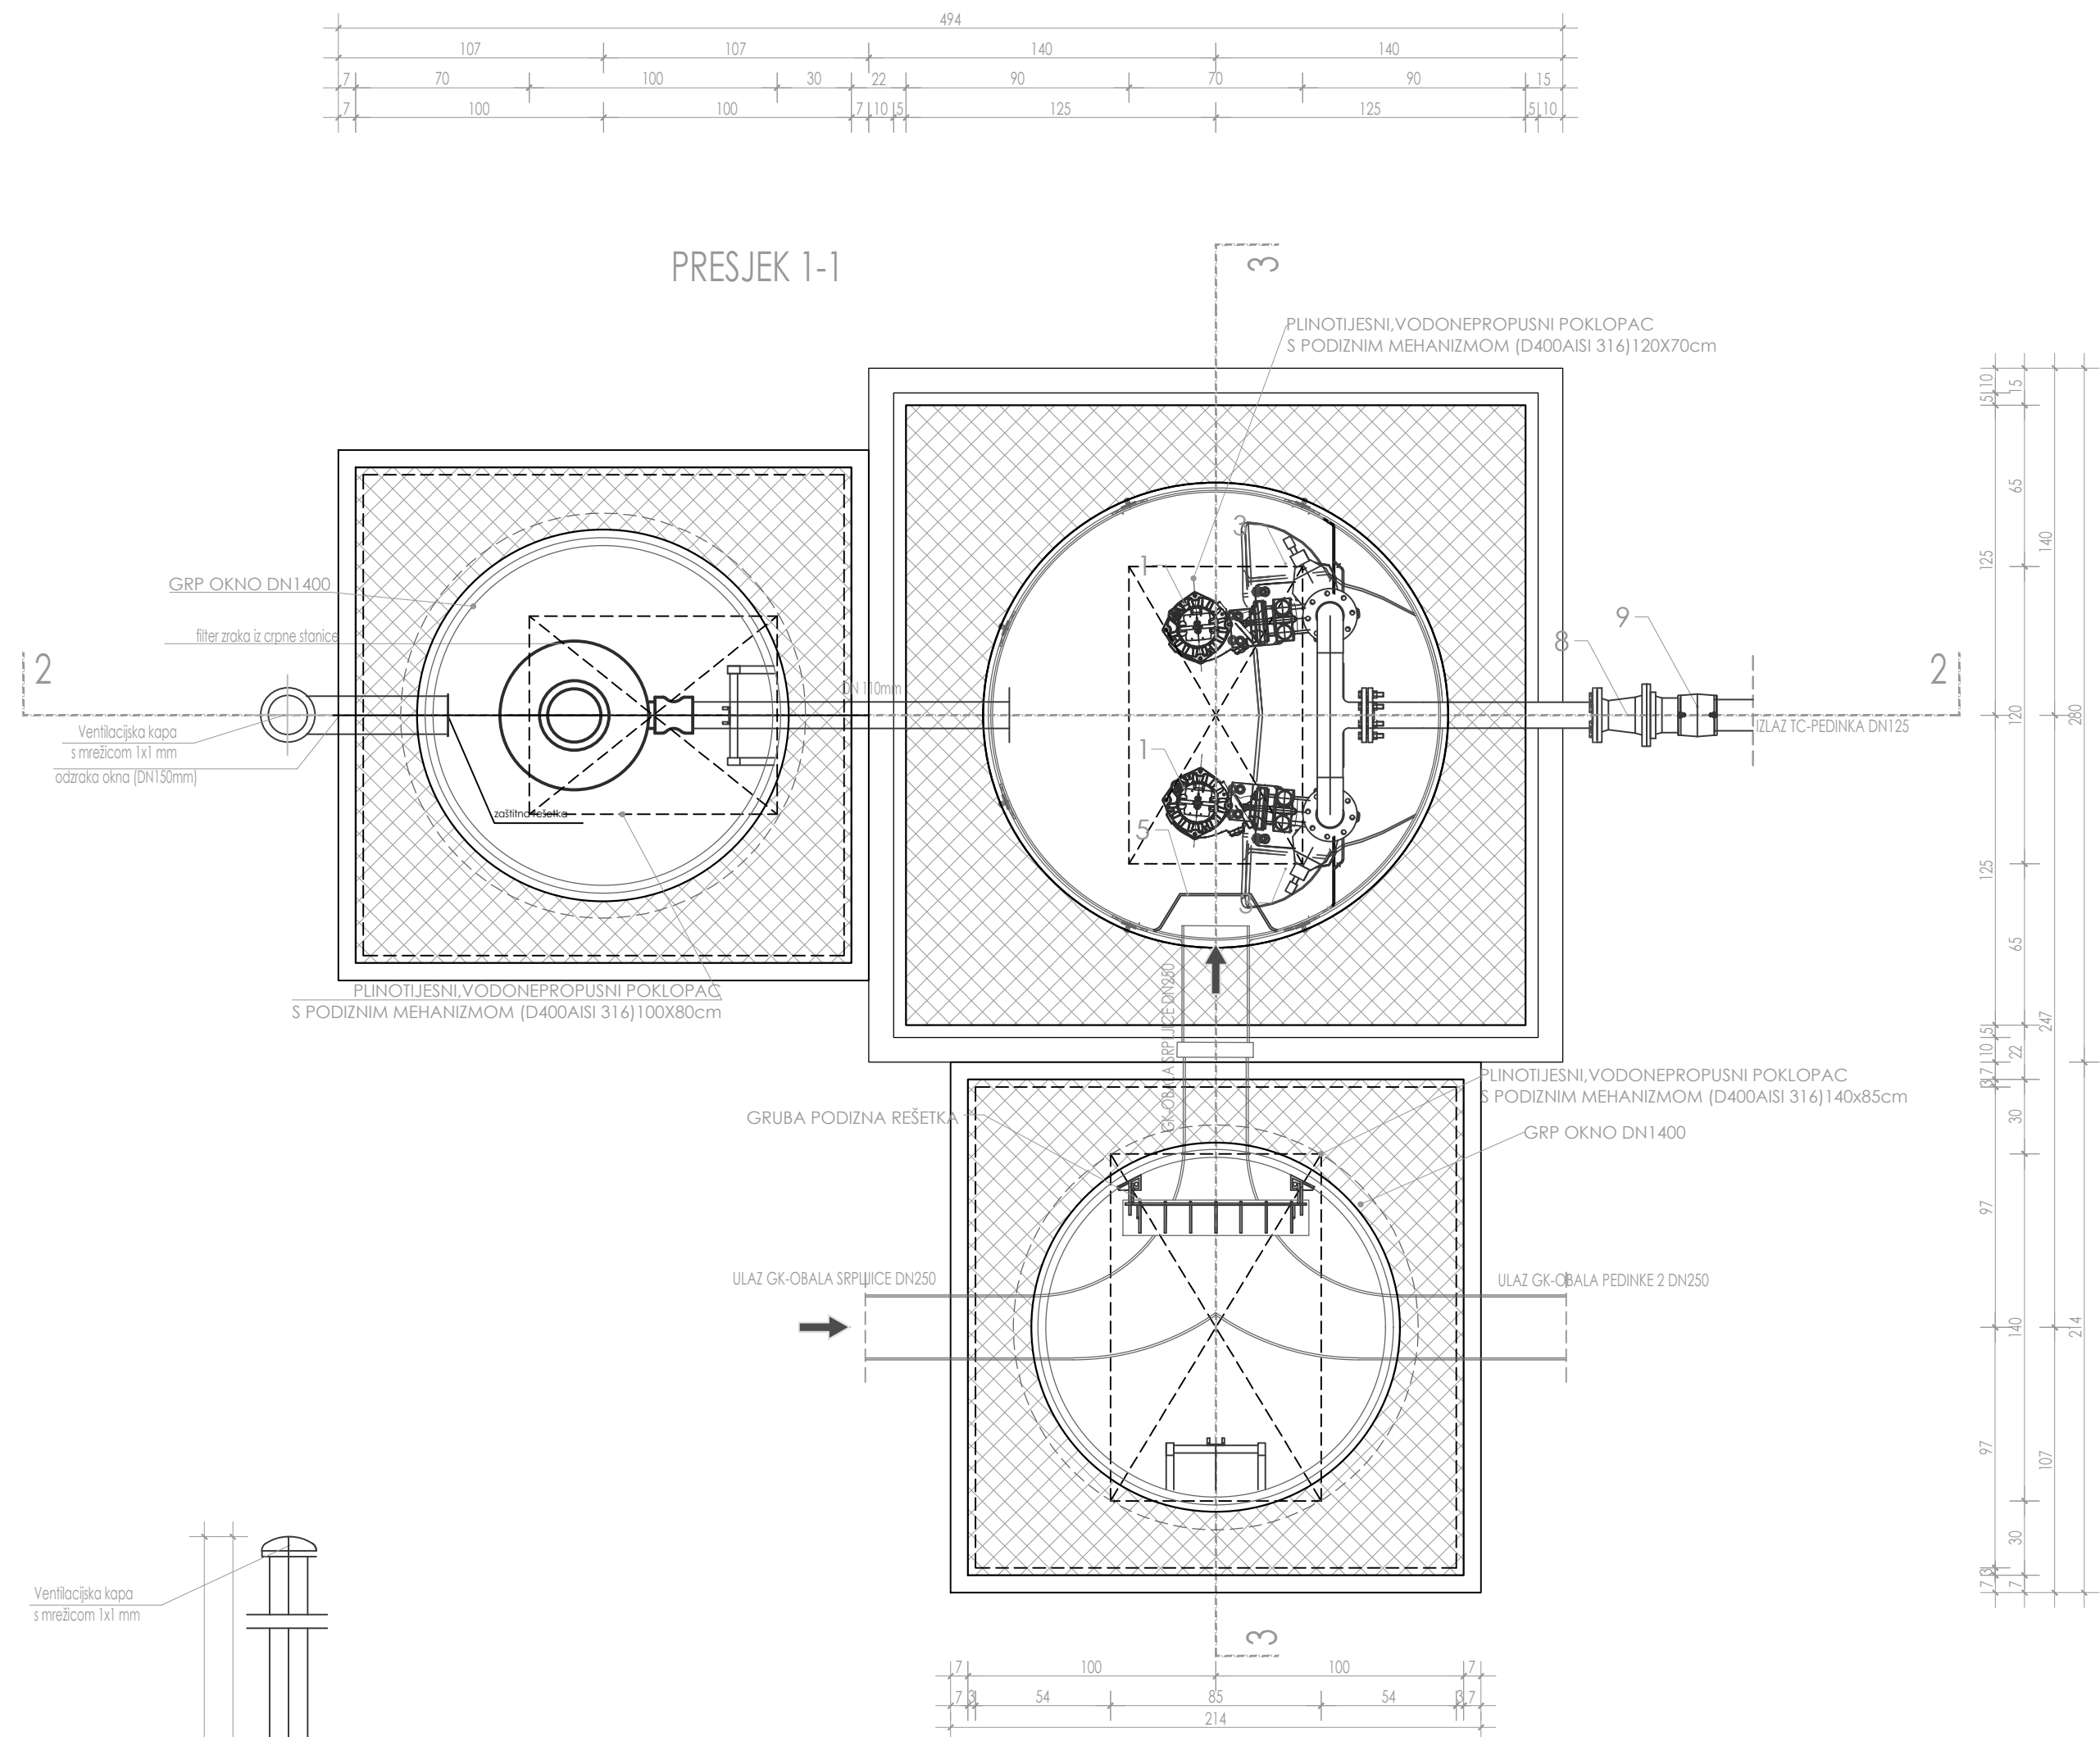

PRESJEK 2-2

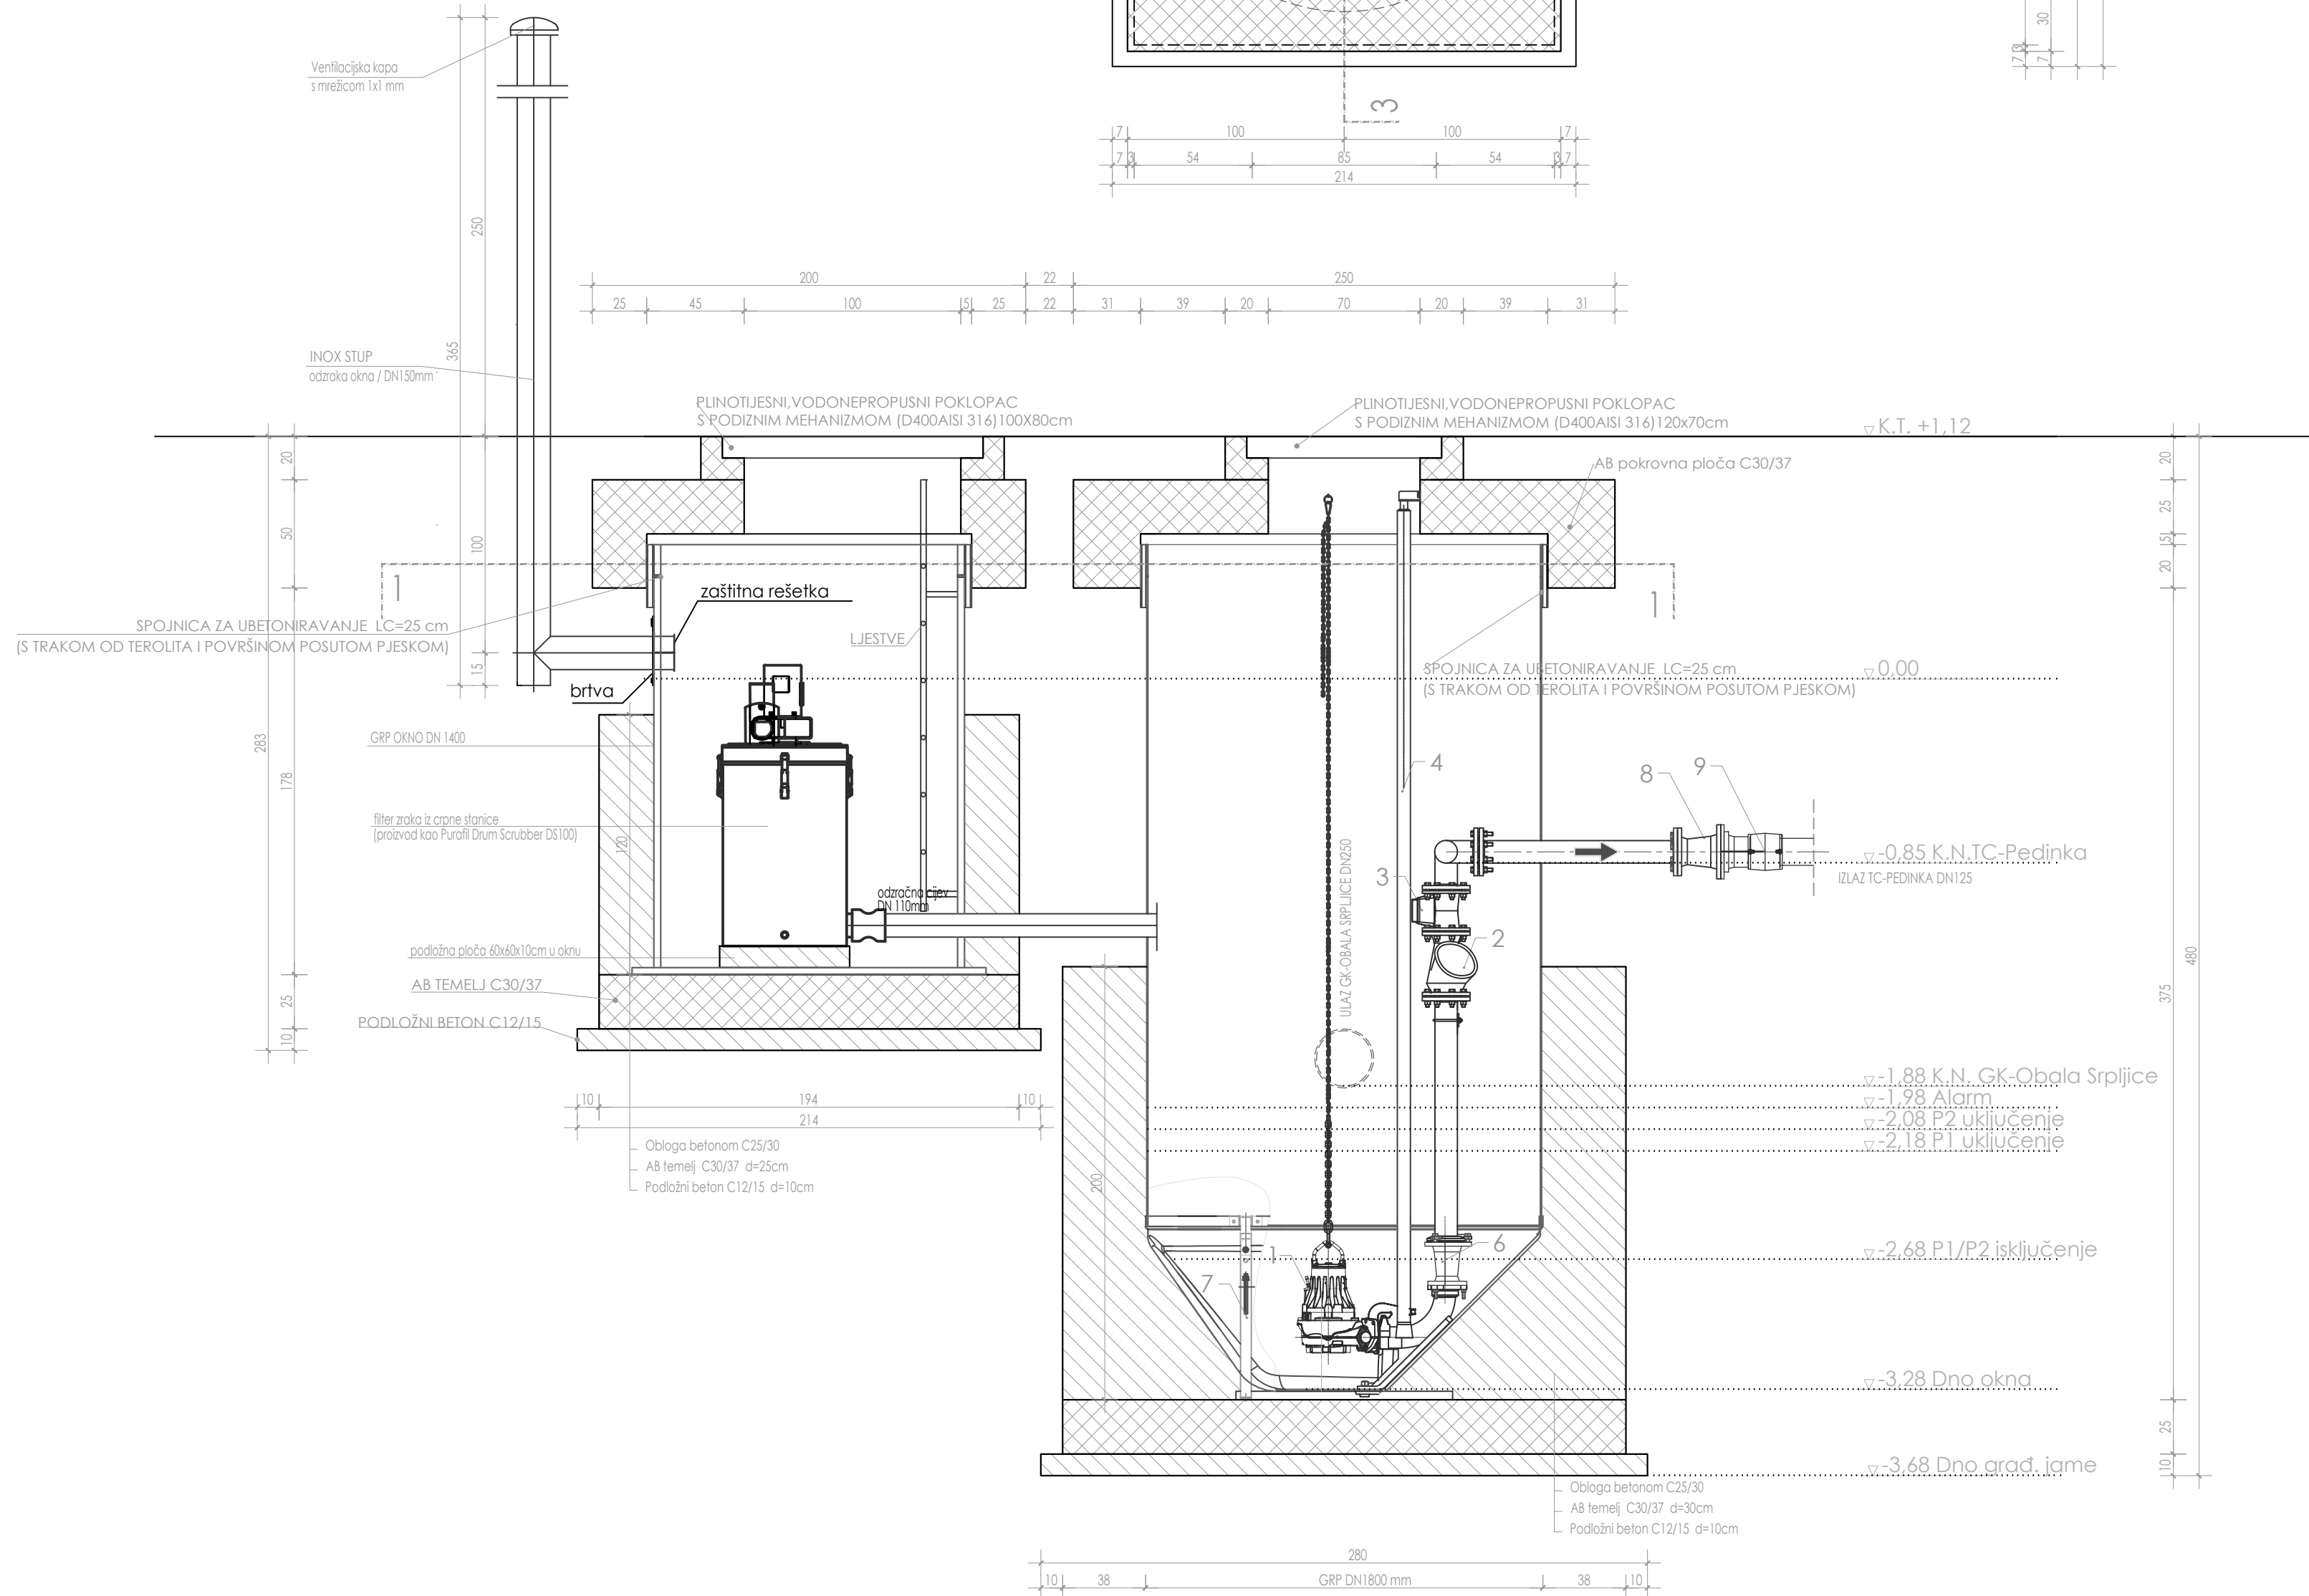

PRESJEK 3-3

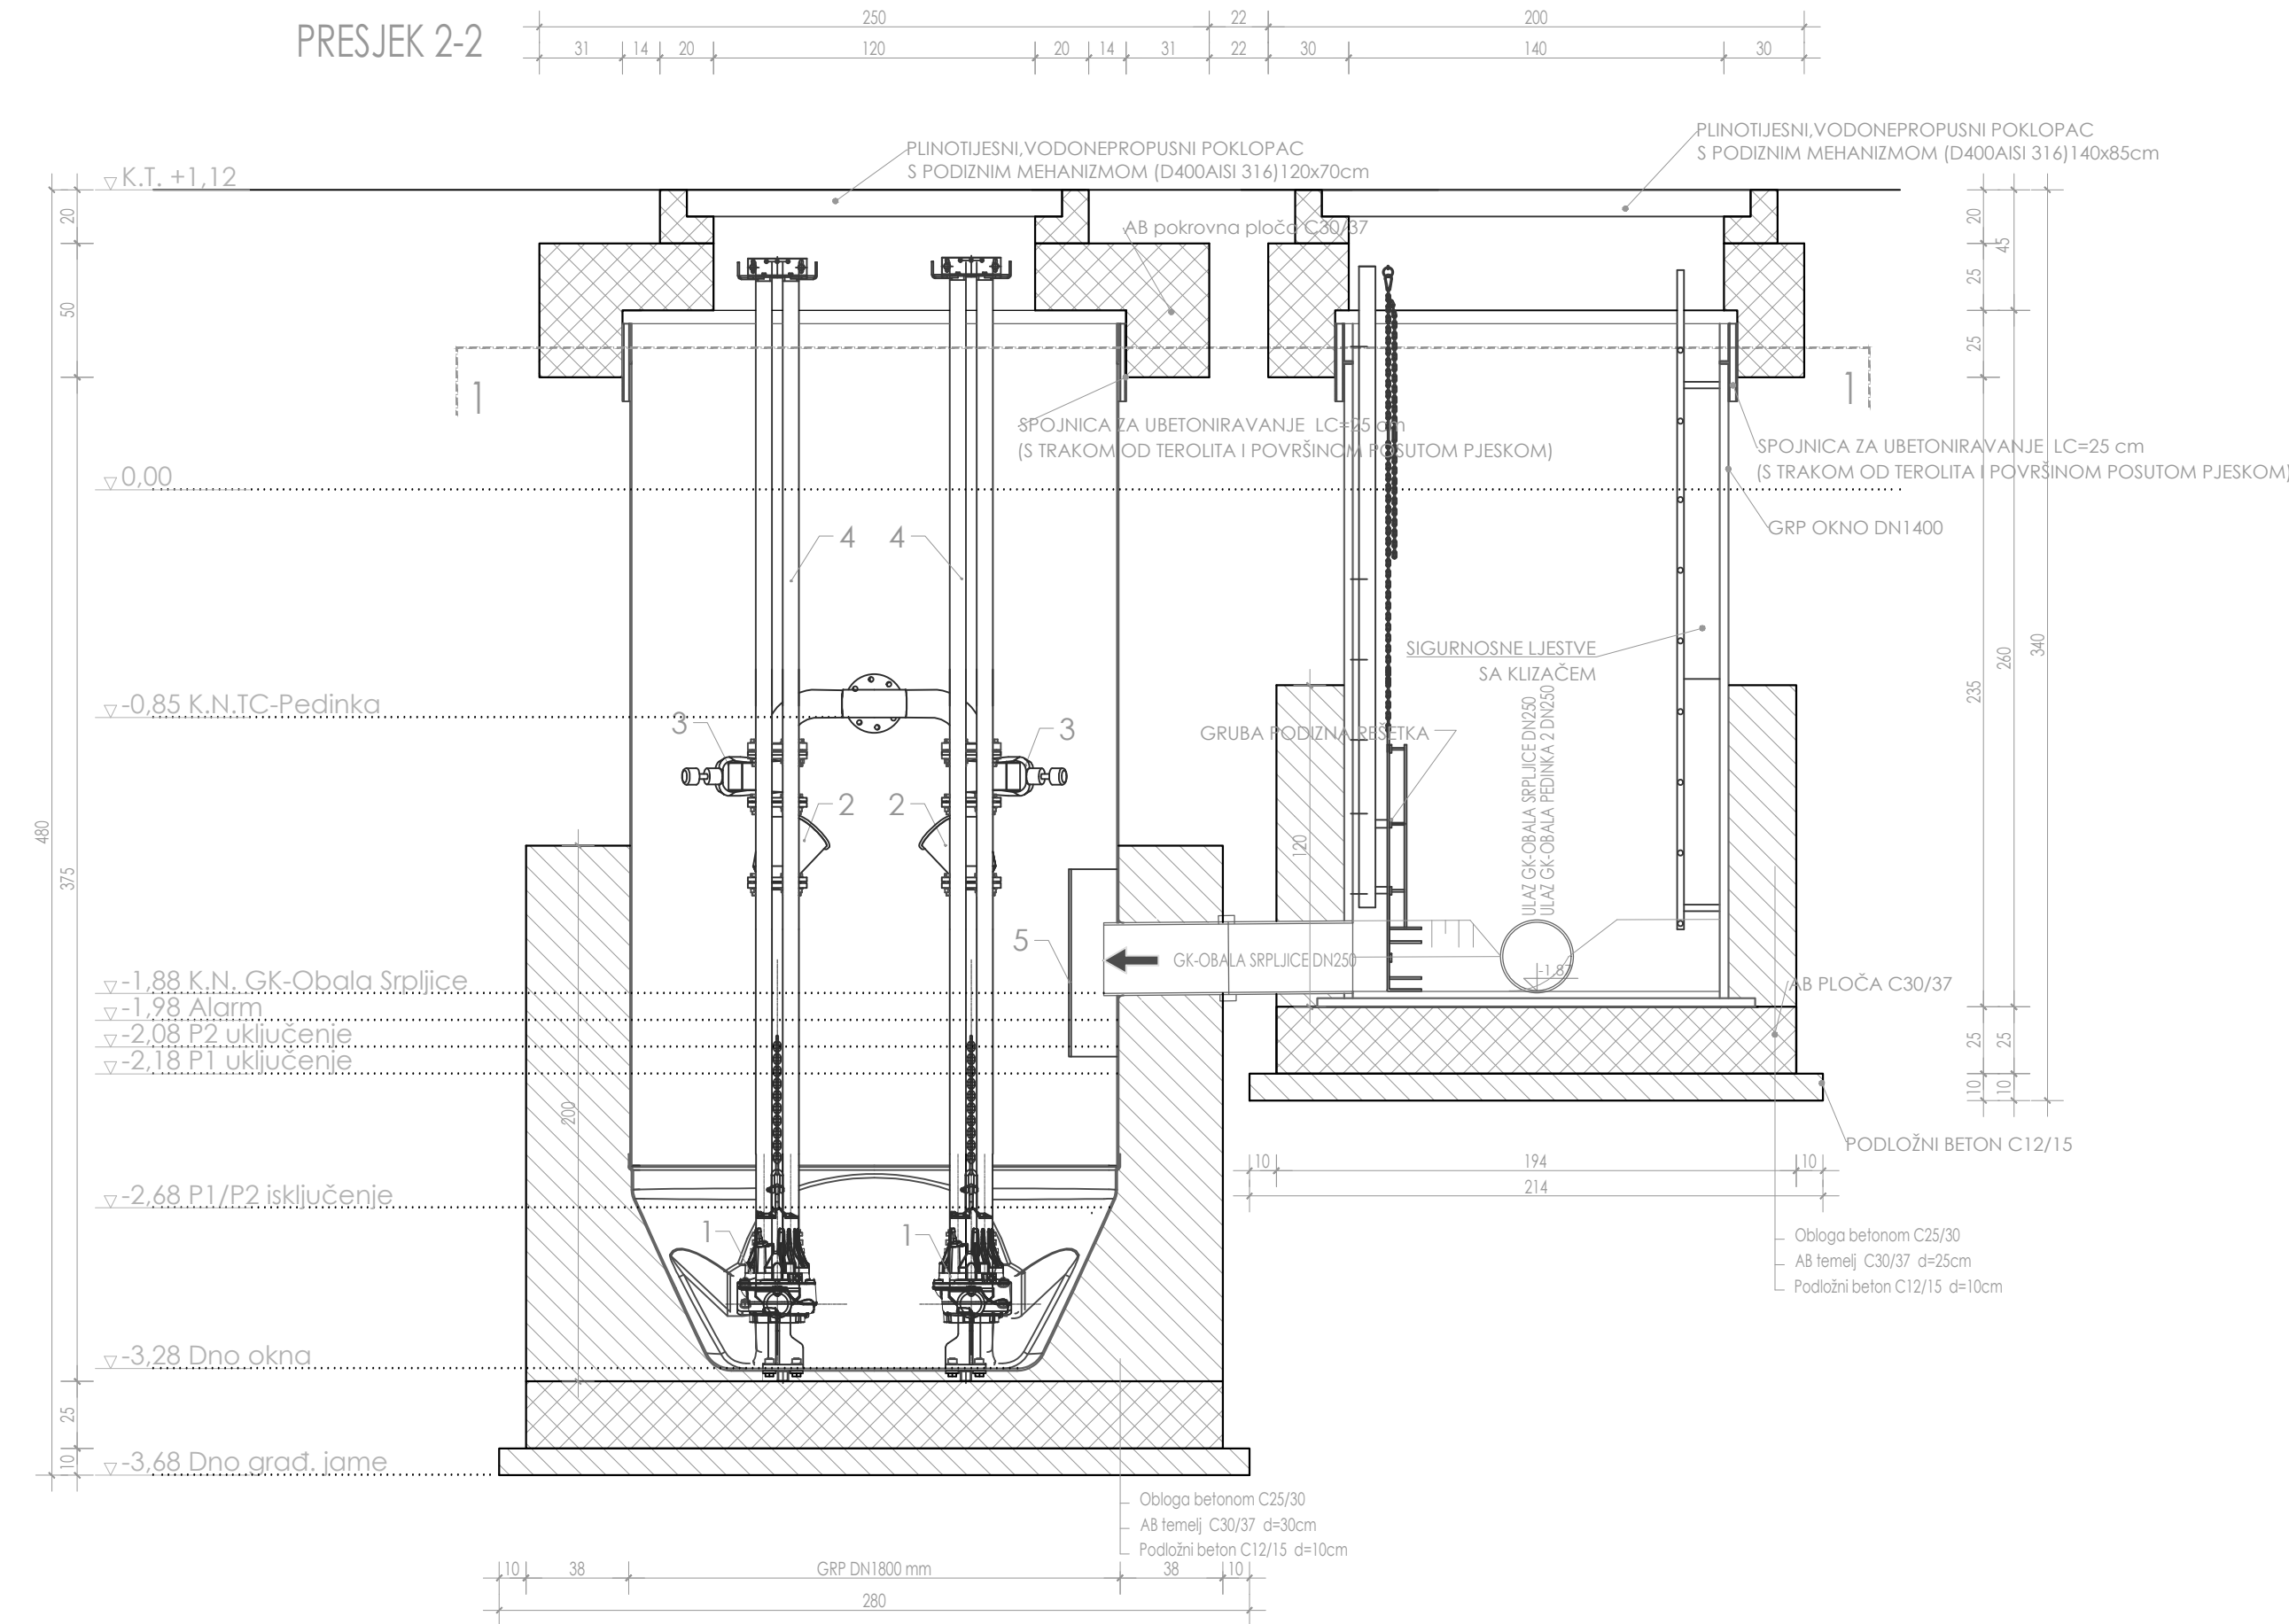

SPECIFIKACIJA

RED. BR.	OPIS KOMADA
1.	CRPKE Q=10,9 l/s Hmax=14,1m
2.	PROTUPOV RATNA KUGLASTA ZAKLOPKA
3.	ZASJIN
4.	VODILICE ZA IZVLAČENJA CRPKI
5.	UMJERIVAČ TOKA
6.	REDUKCIJA 80/100
7.	VEZNI PROFIL TEMELJA I CS
8.	REDUKCIJA 100/125
9.	PE TULJAK SA LETEĆOM PRIKUBNOM

DETALJ ČRPNE STANICE "PEDINKA", OKNA GRUBE REŠETKE OGR 2 I OKNA FILTERA ZRAKA MJ 1:25

HRVATSKA KOMORA INŽENJERA GRAĐEVINARSTVA  
Marin Čustić  
mag. ing. arh.  
Ovlašten inženjer građevinarstva  
G 5163

VIA FACTUM		Jadranska 7, 22210 Biograd n/M e-mail: vofactum@vofactum.hr tel: 023460633, 023460634 023460635		Inventor: VODOVOD-VIR d.o.o. 018-7534471964 Put Mula 16, 23 234 Vir	
Gradovnik:		Projektant:		Suradnik:	
Odvodnja otpadnih voda i vodoopskrba oko Vira: Naselje Tarovi - FAJA 1 - Sanitarna odvodnja		Marin Čustić, mag.ing.arh.		Suradnik:	
Naslov projekta/izdavanja odobrenja:		Suradnik:		Suradnik:	
Glavni građevinski projekt		Tomaž Kević, mag.ing.arh.		Suradnik:	
Detalji crpne stanice "Pedinka", okna grube rešetke OGR 2 i okna filtera zraka		Tomaž Kević, mag.ing.arh.		Suradnik:	
Mjerilo:		Mjesta i datum:		Izd.	
1:25		Biograd na Moru, 08/18		60/18	
				192/18	
				11	