




PRESJEK 1-1

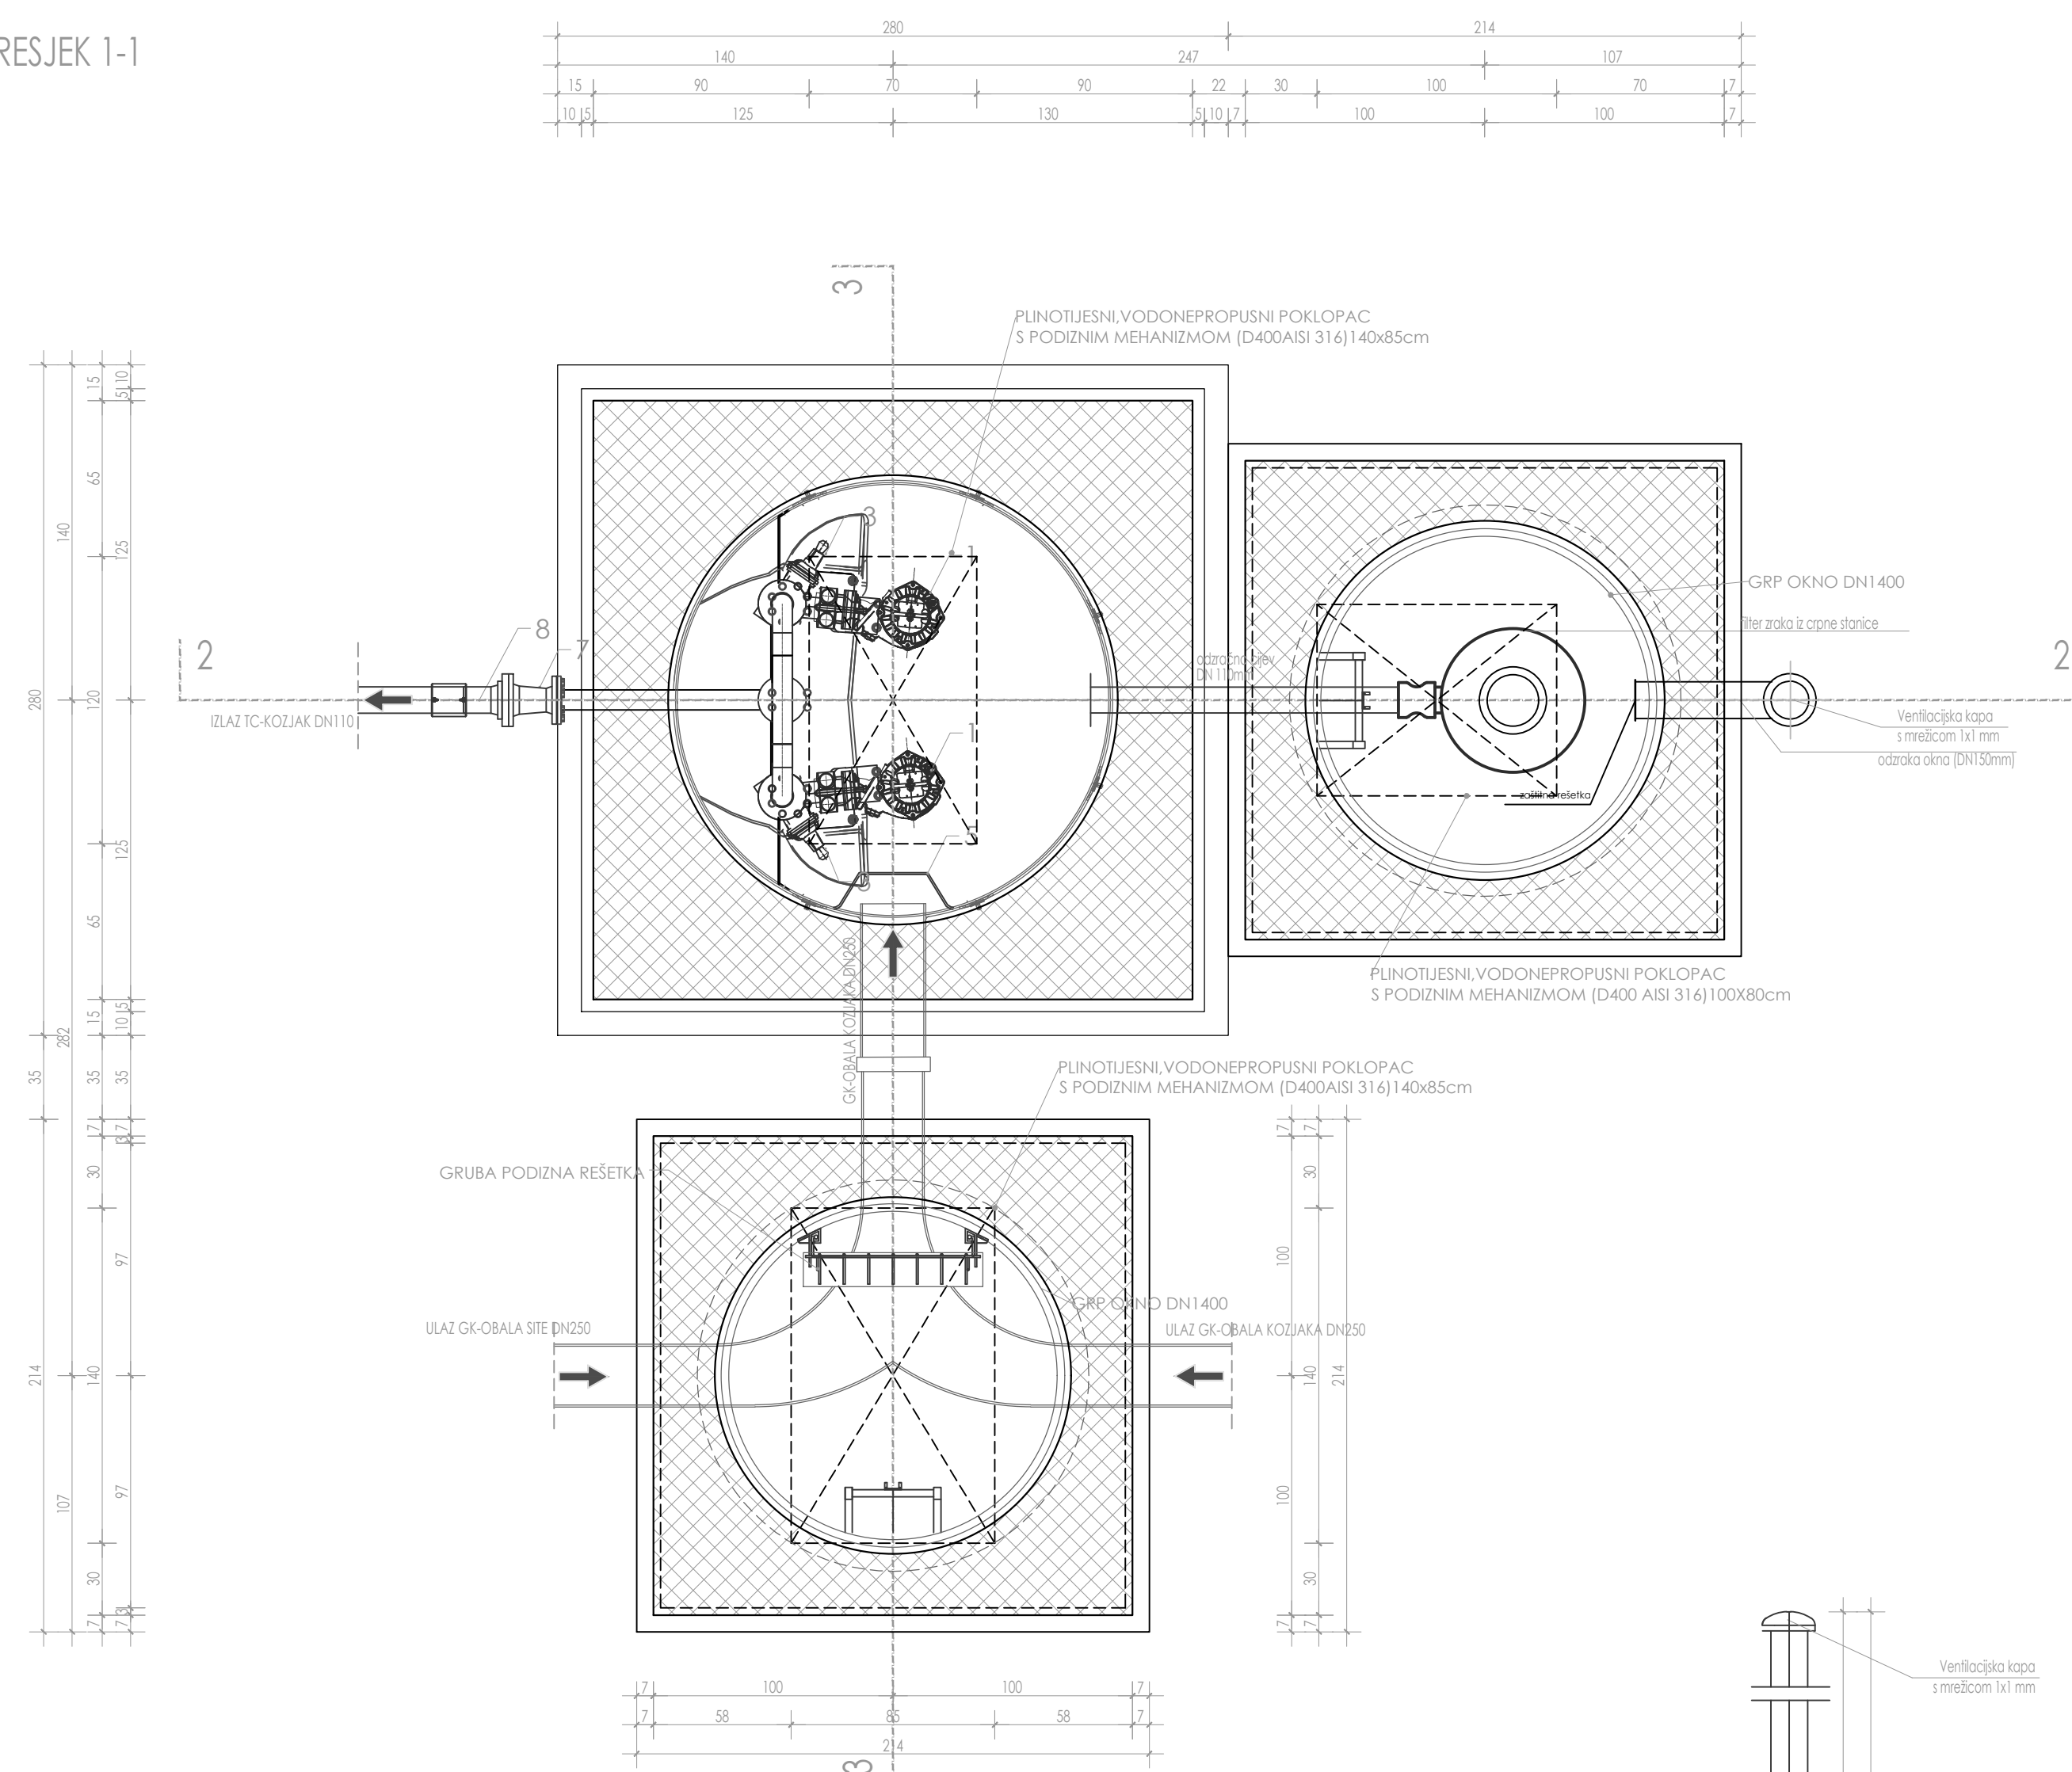

PRESJEK 2-2

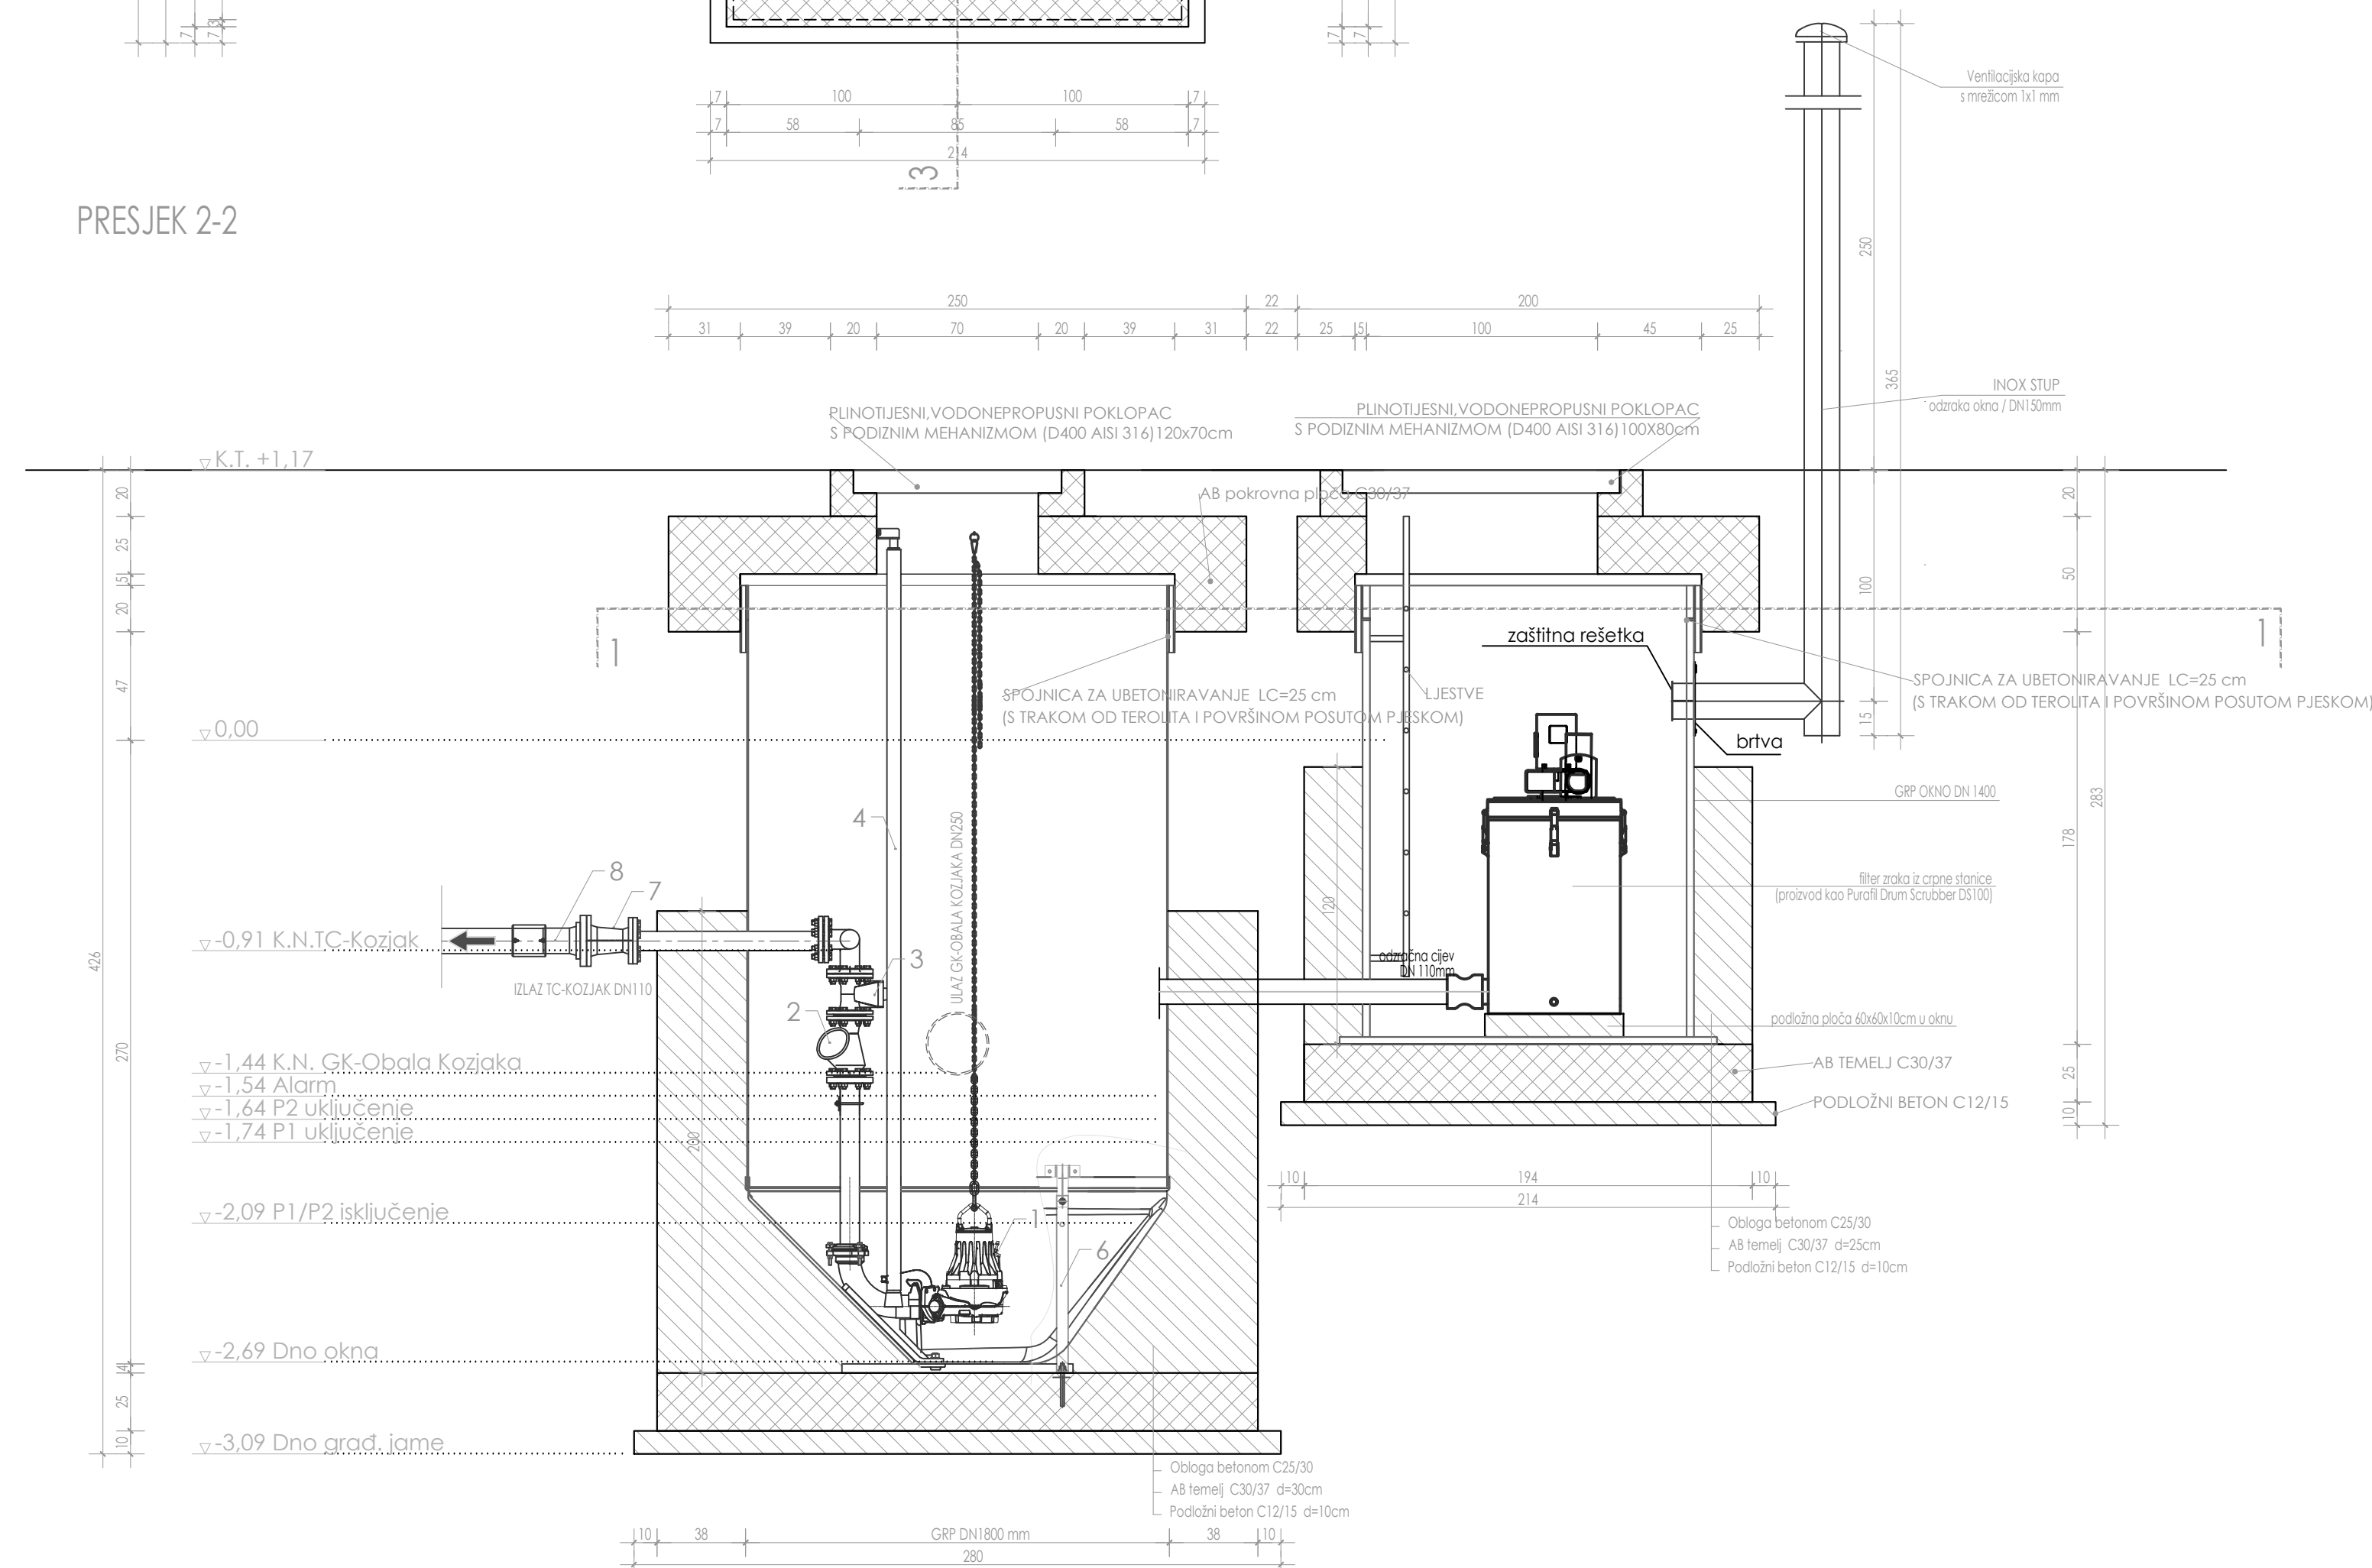

PRESJEK 3-3

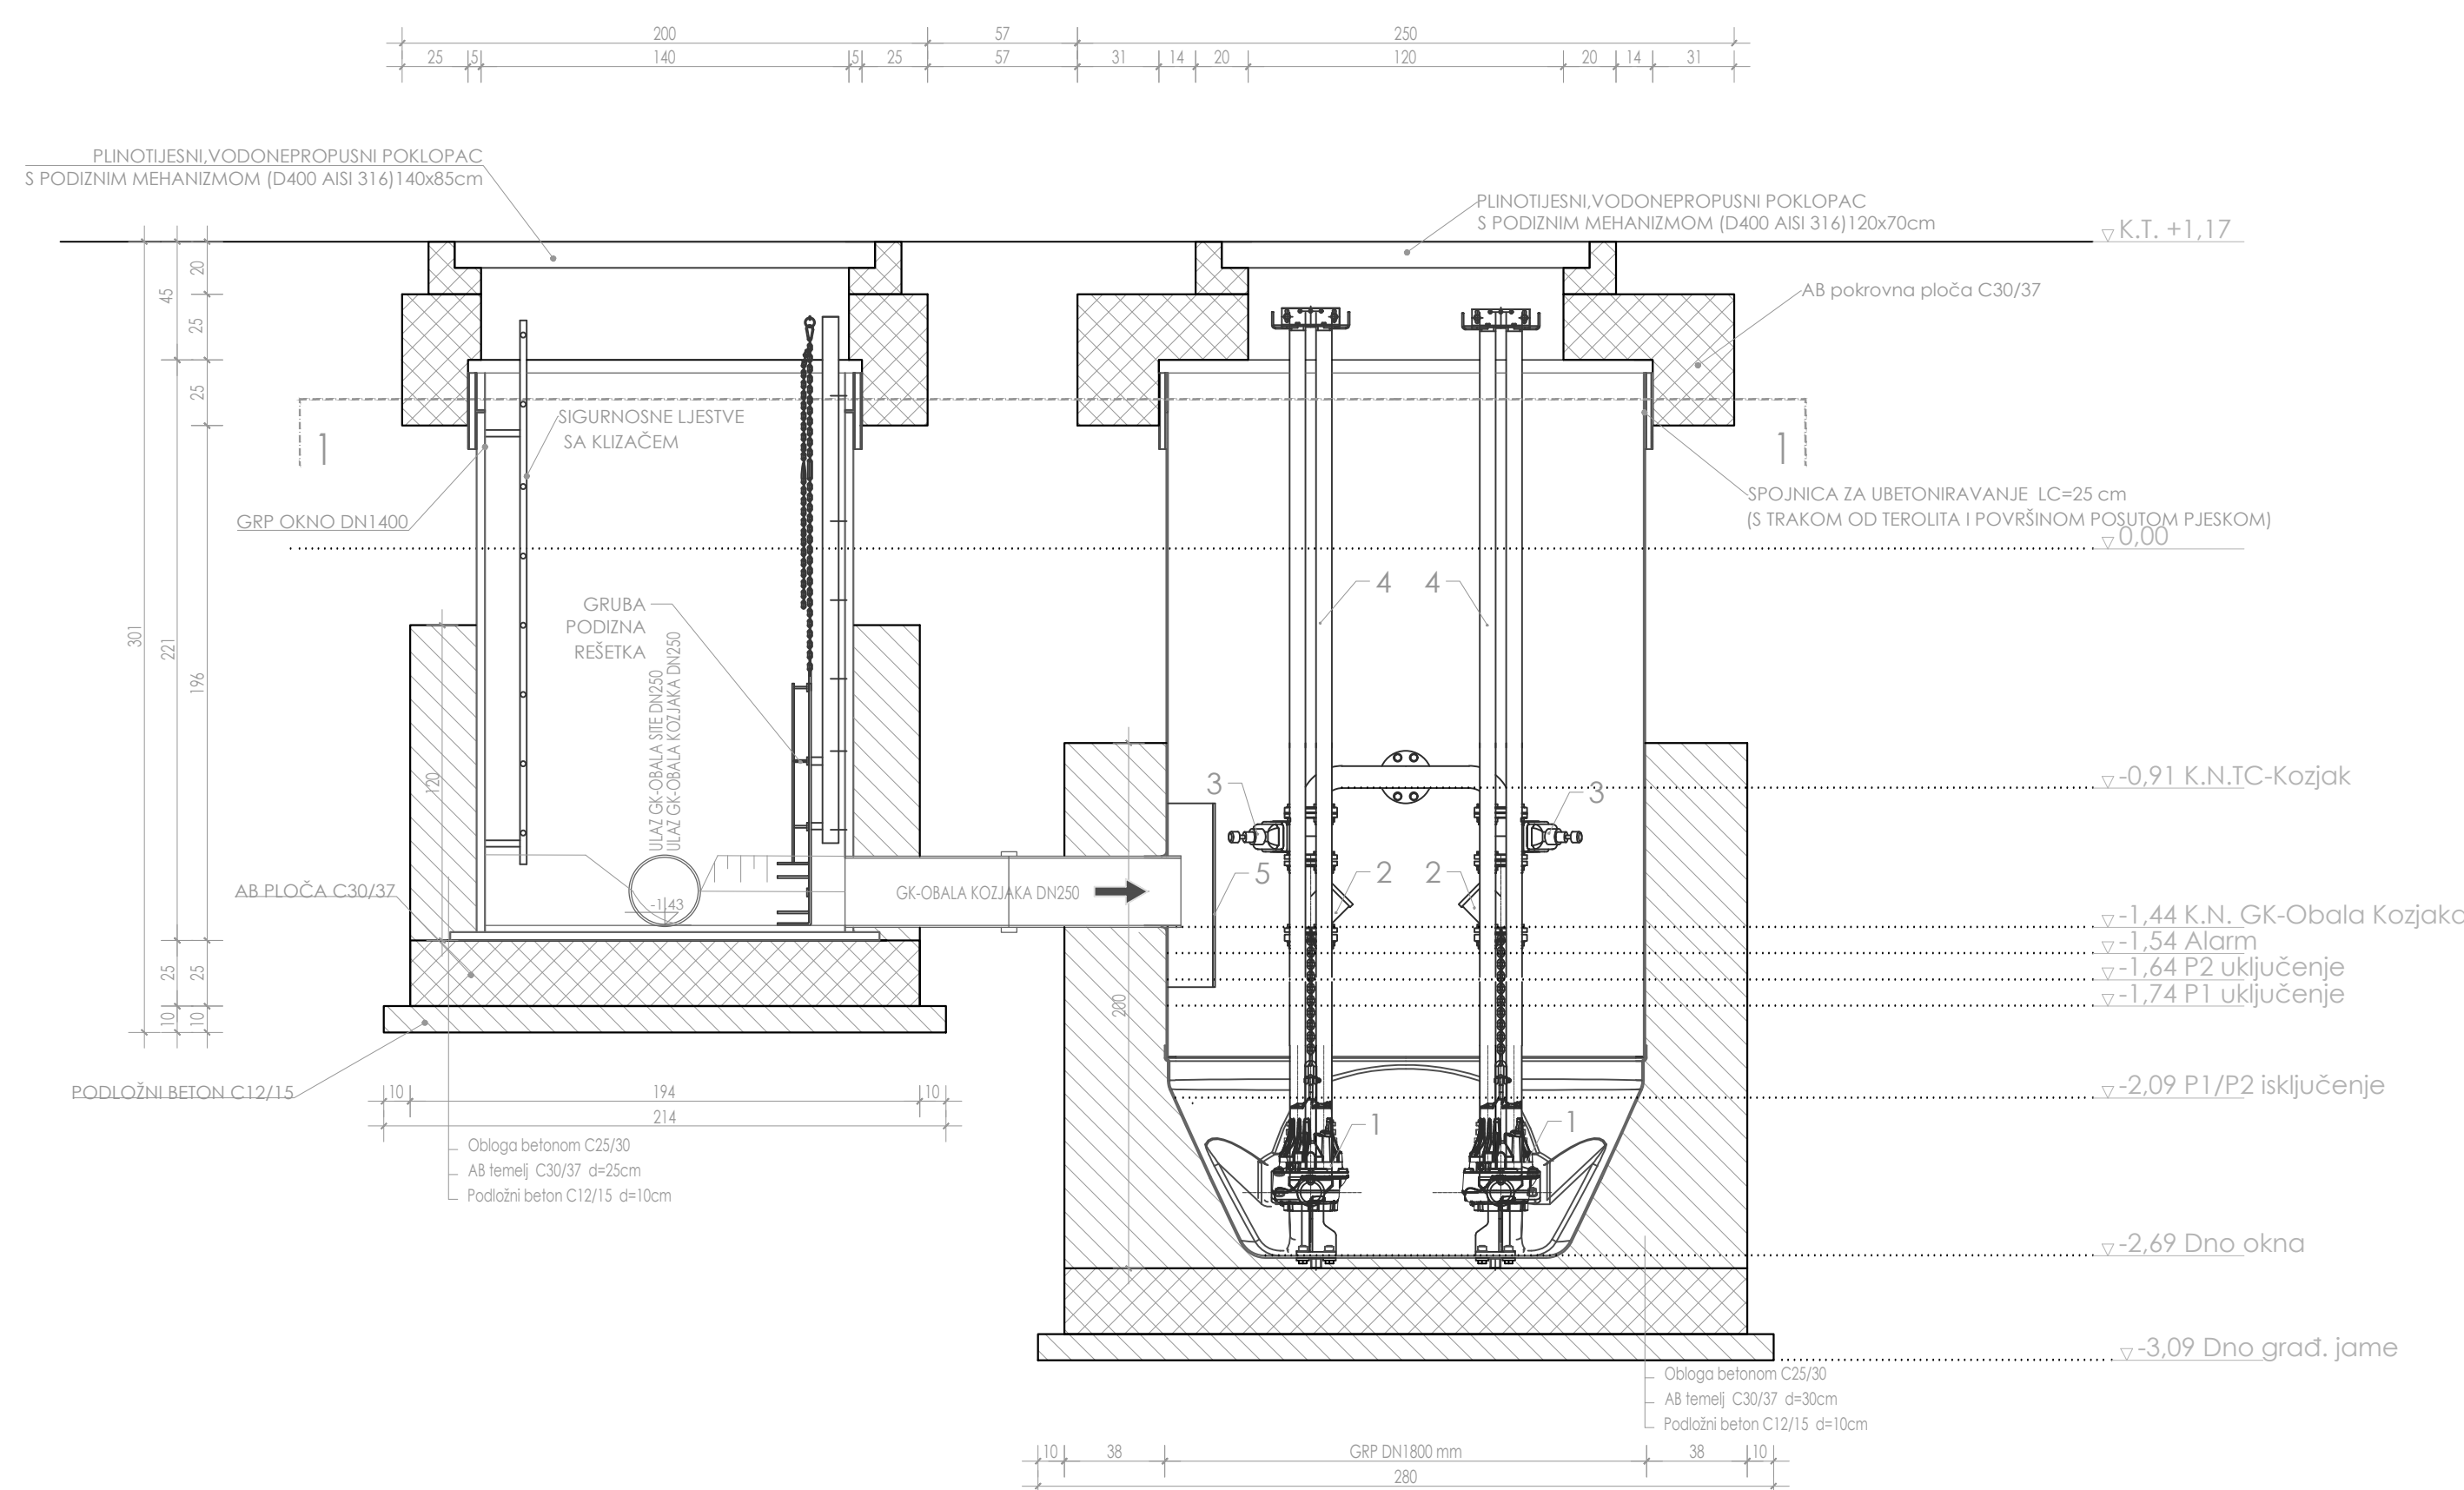

DETALJ CRPNE STANICE "KOZJAK", OKNA GRUBE
REŠETKE OGR 3 I OKNA FILTERA ZRAKA
MJ 1:25