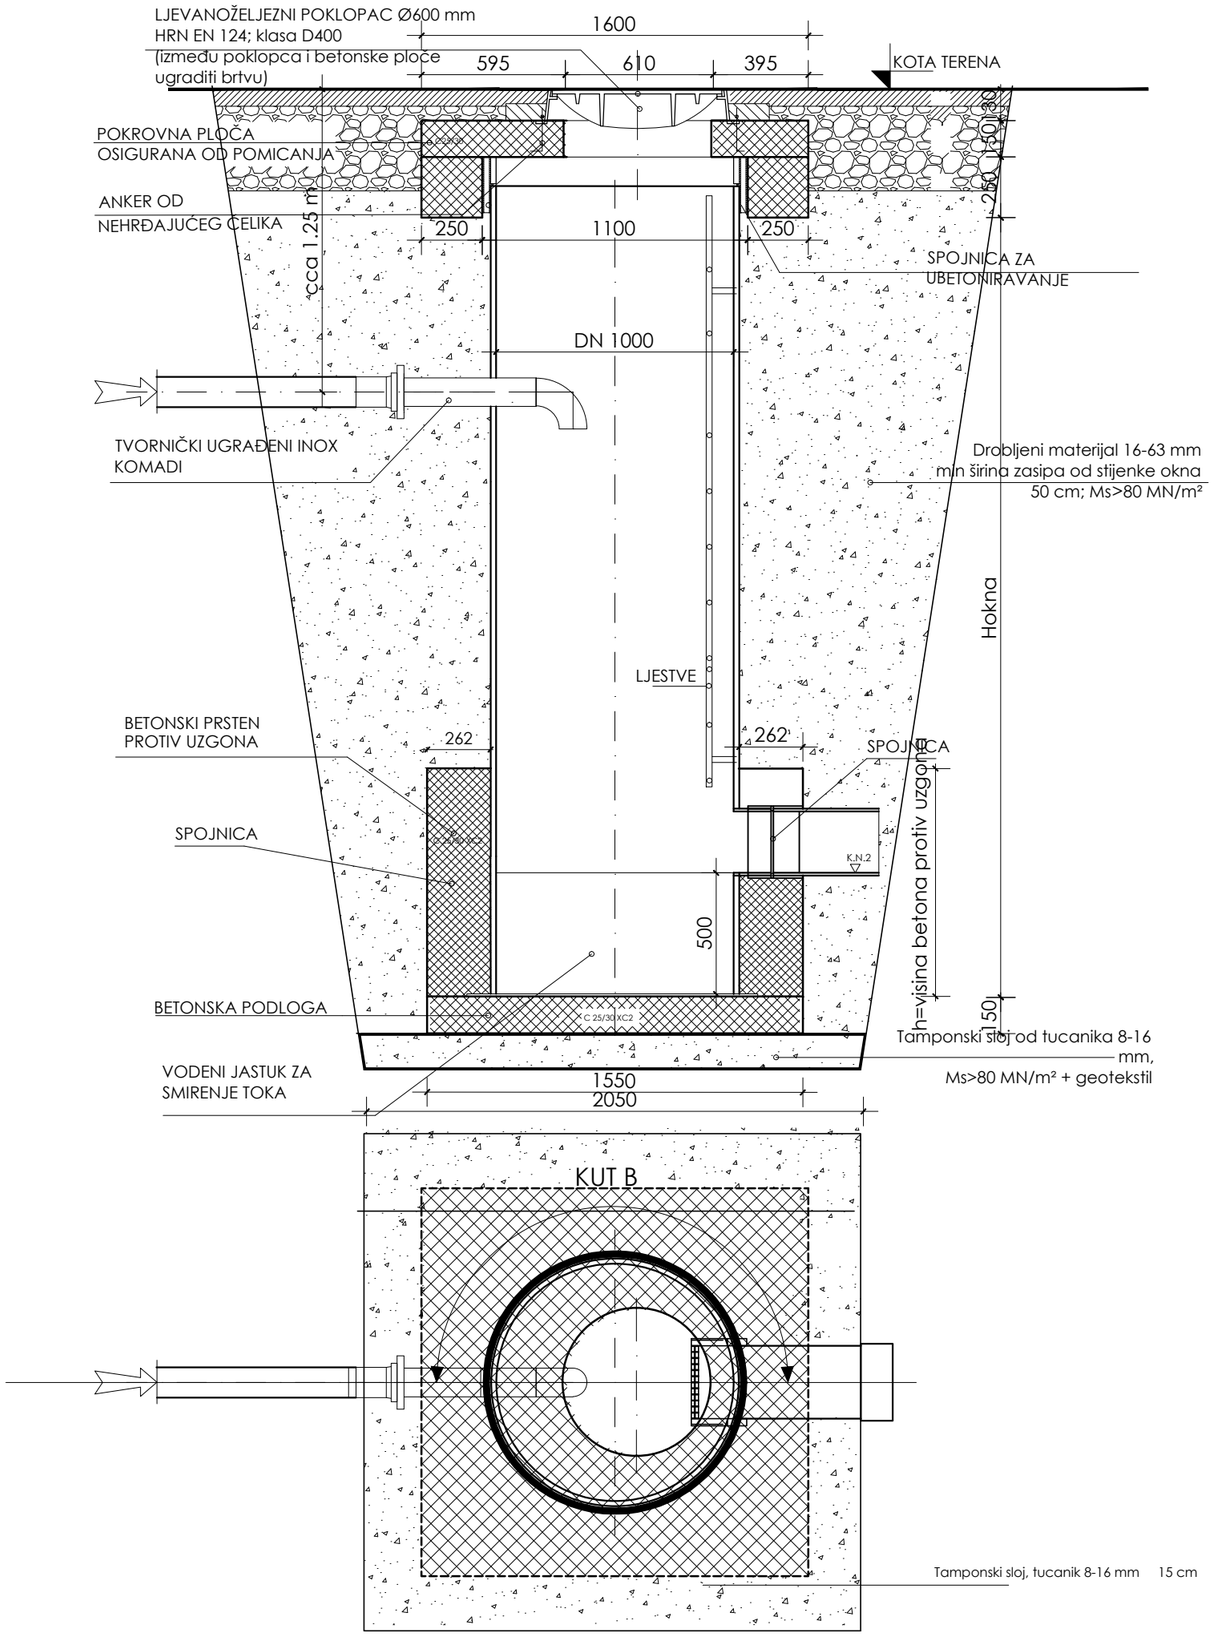

DETALJ TIPSKOG PREKIDNOG OKNA

MJ 1:25

HRVATSKA KOMORA INŽENJERA GRAĐEVINARSTVA
Marin Čustić
mag. ing. aedif.
Ovlašteni inženjer građevinarstva
G 5163

V/A FACTUM
Jadranska 7, 23210 Biograd n/M
e-mail: viafactum@viafactum.hr
tel: 023400655 tel/fax:023400654
OIB:76739136445

Investitor:
VODOVOD-VIR d.o.o.
OIB:77534471964
Put Mula 16, 23 234 Vir

Građevina:
Odvodnja otpadnih voda i vodoopskrba otoka Vira: Naselje Torovi - FAZA 1 - Sanitarna odvodnja

Projektant:
Marin Čustić, mag.ing.aedif.

Naziv projekta/strukovna odrednica:
Glavni građevinski projekt

Suradnik:
Tomislav Kevrić, mag.ing.aedif.

Sadržaj:
Detalj tipskog prekidnog okna

Suradnik:
Tomislav Škara, dipl.ing.građ.

Mjerilo:	Mjesto i datum:	Z.O.P.:	T.D.:	Prilog br:	Suradnik:
1:25	Biograd na Moru, 08/18	60/18	192/18	14	