



PRESJEK A - A

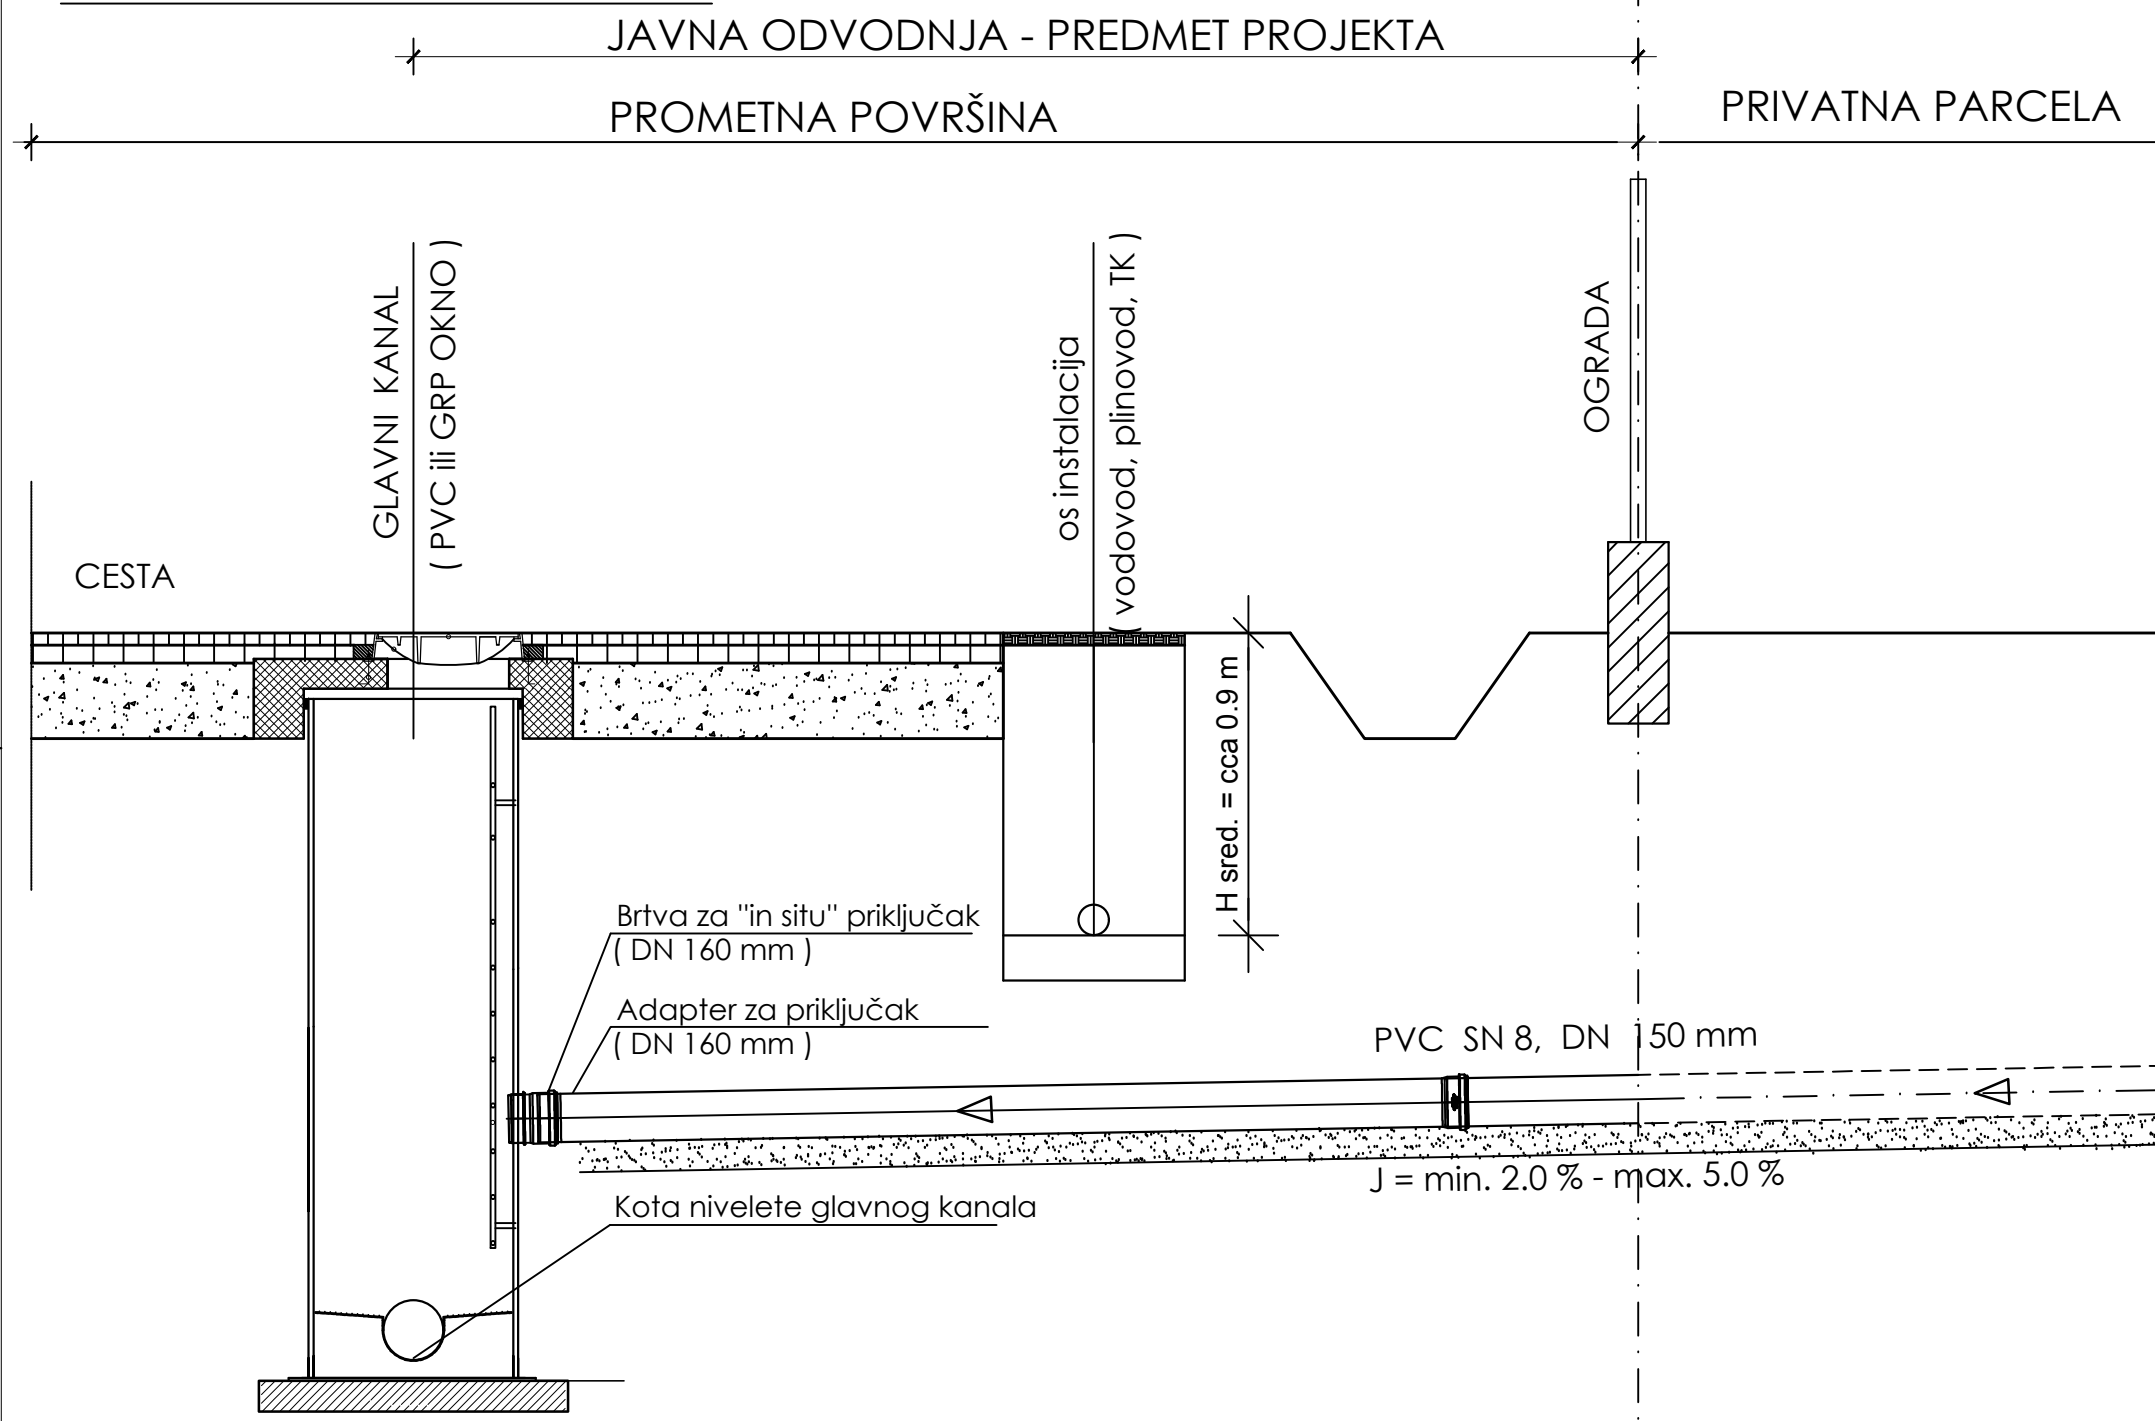

TLOCRT

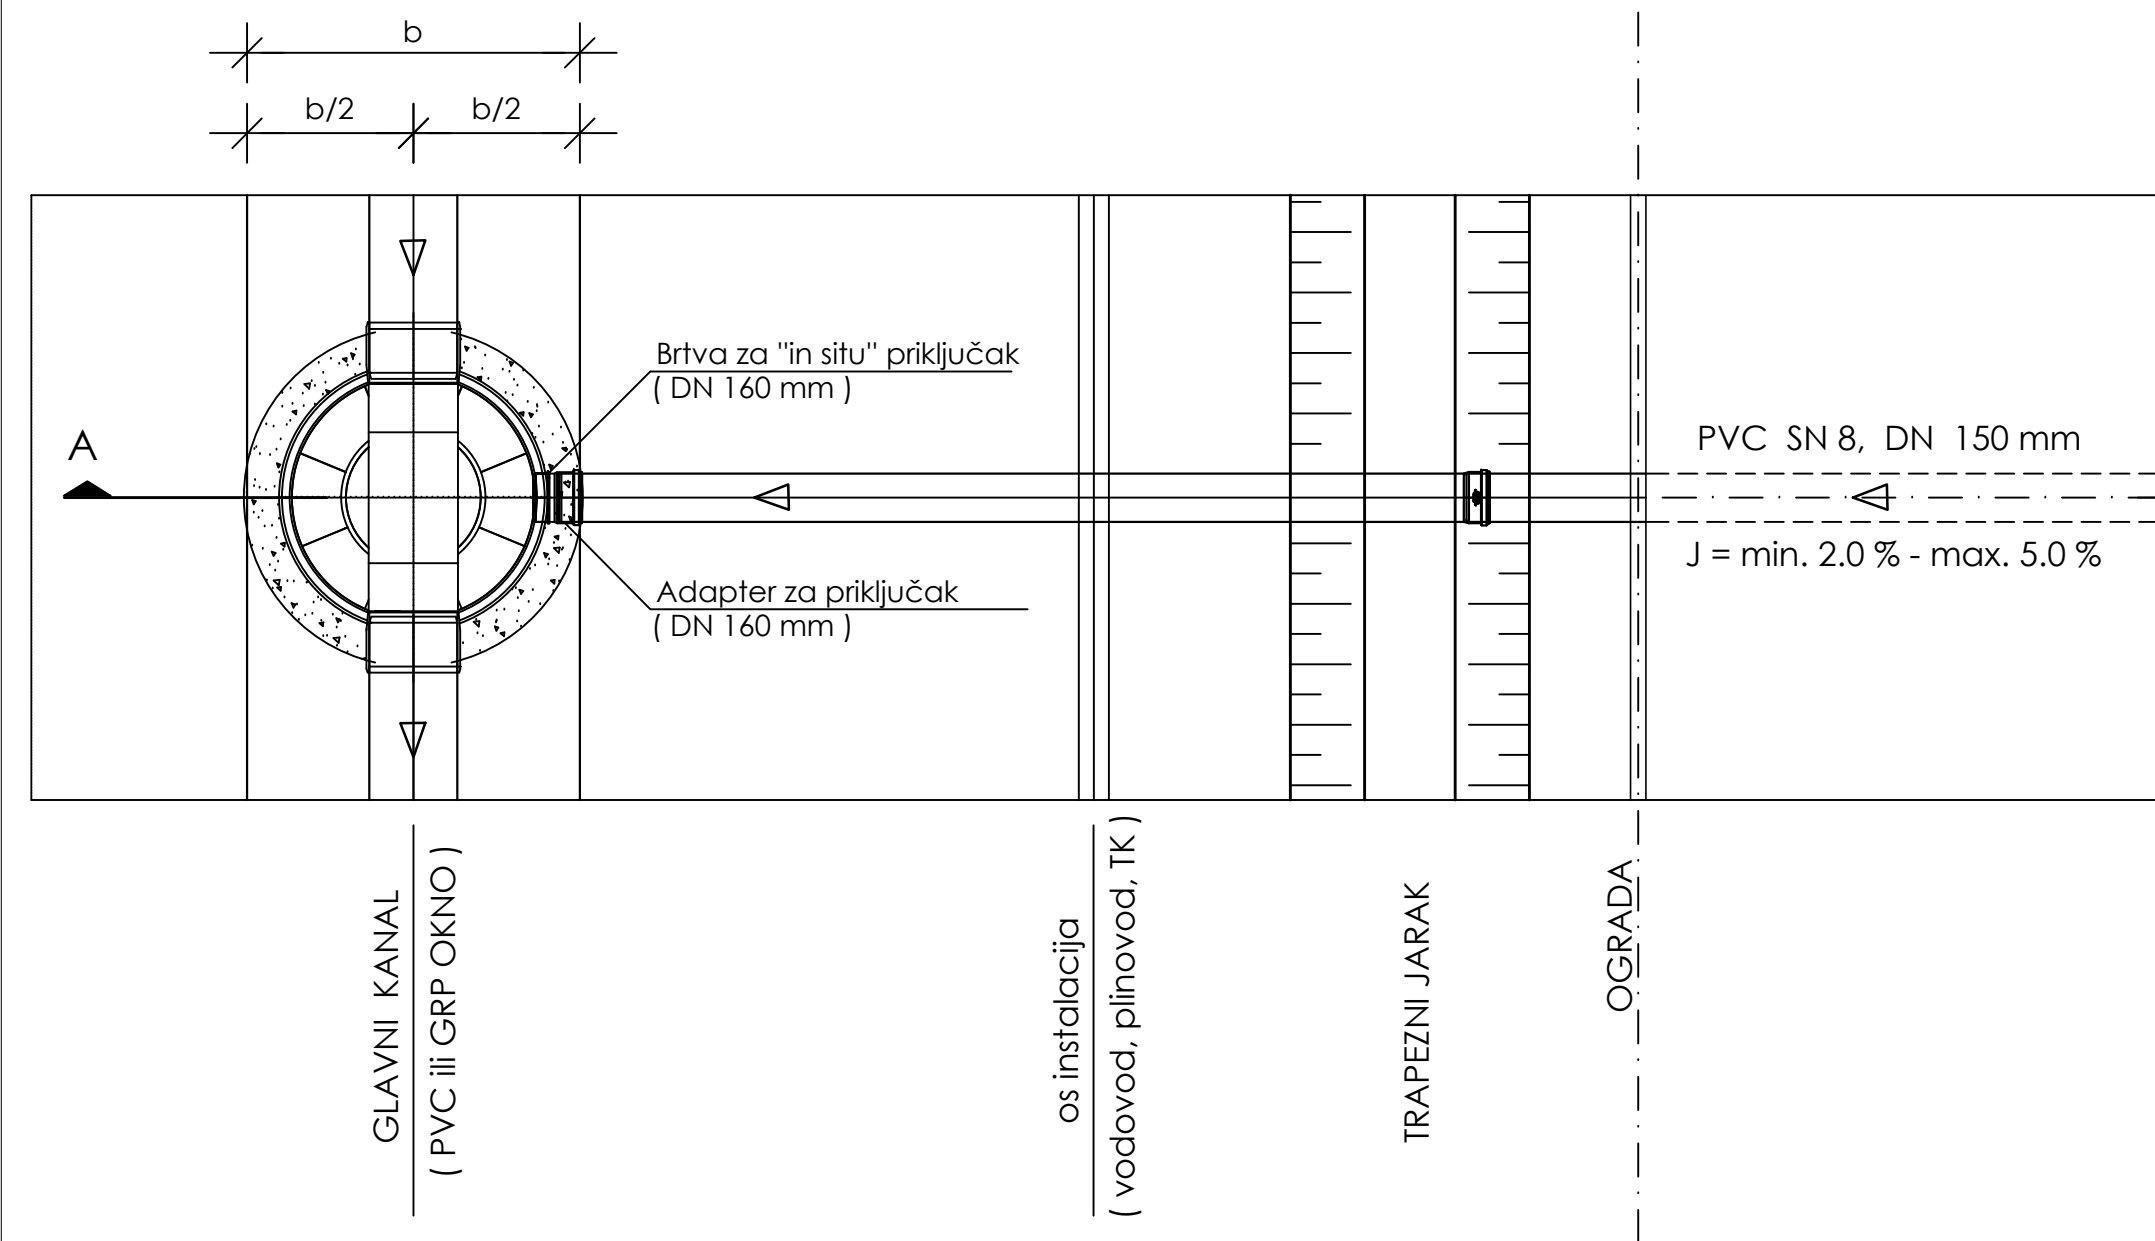

SHEMA KUĆNOG PRIKLJUČKA
Shema

HRVATSKA KOMORA INŽENJERA GRADEVINARSTVA
Marin Čustić
mag. ing. aedif.
Ovlašteni inženjer građevinarstva
G 5163

VIA FACTUM		Jadranska 7, 23210 Biograd n/M e-mail: viafactum@viafactum.hr tel: 023400655 / tel/fax: 023400654 OIB: 76739136445		Investitor: VODOVOD-VIR d.o.o. OIB: 77534471964 Put Mula 16, 23 234 Vir	
Građevina:		Projektant:		Marin Čustić, mag.ing.aedif.	
Odvodnja otpadnih voda i vodoopskrba otoka Vira: Naselje Tarovi - FAZA I - Sanitarna odvodnja		Naziv projekta/strukovna odrednica:		Šuradnik:	
Glavni građevinski projekt		Šuradnik:		Tomislav Kevrić, mag.ing.aedif.	
Sadržaj:		Šuradnik:		Tomislav Škara, dipl.ing.grad.	
Shema kućnog priključka		Mjerilo:		Mjesto i datum:	
shema		Biograd na Moru, 08/18		Z.O.P.:	
		60/18		T.D.:	
		192/18		Prilog br:	
		19		Šuradnik:	