
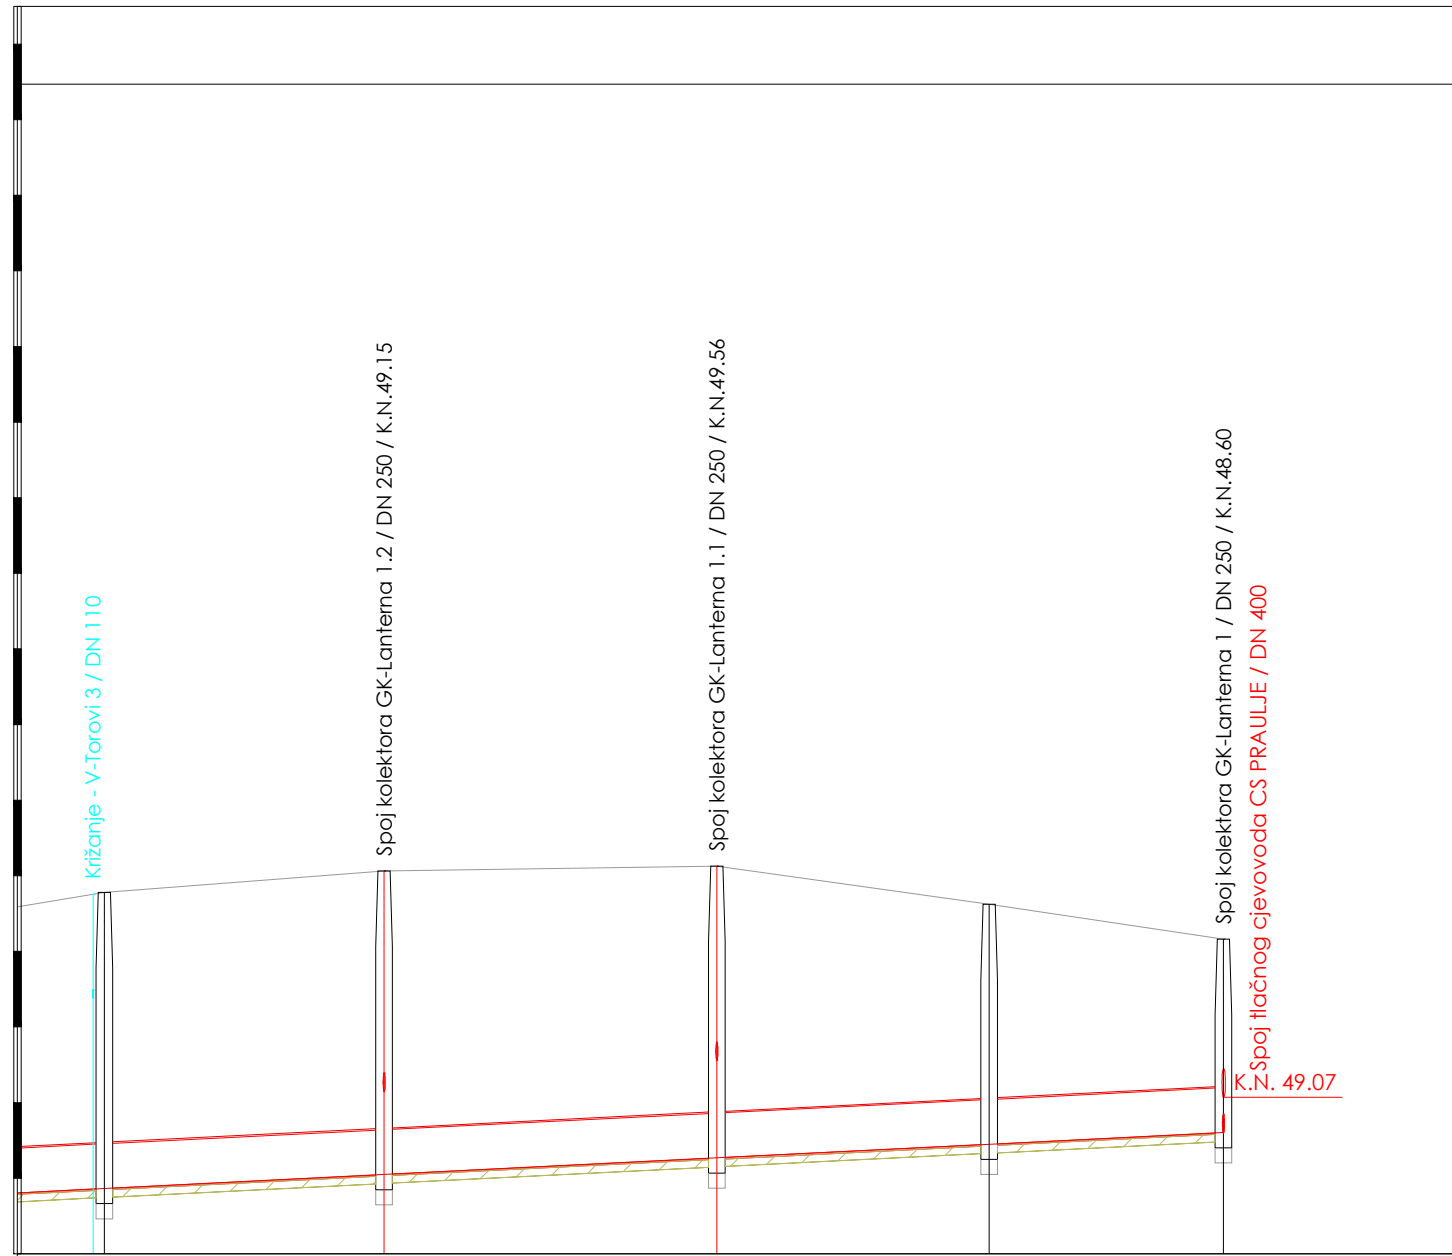
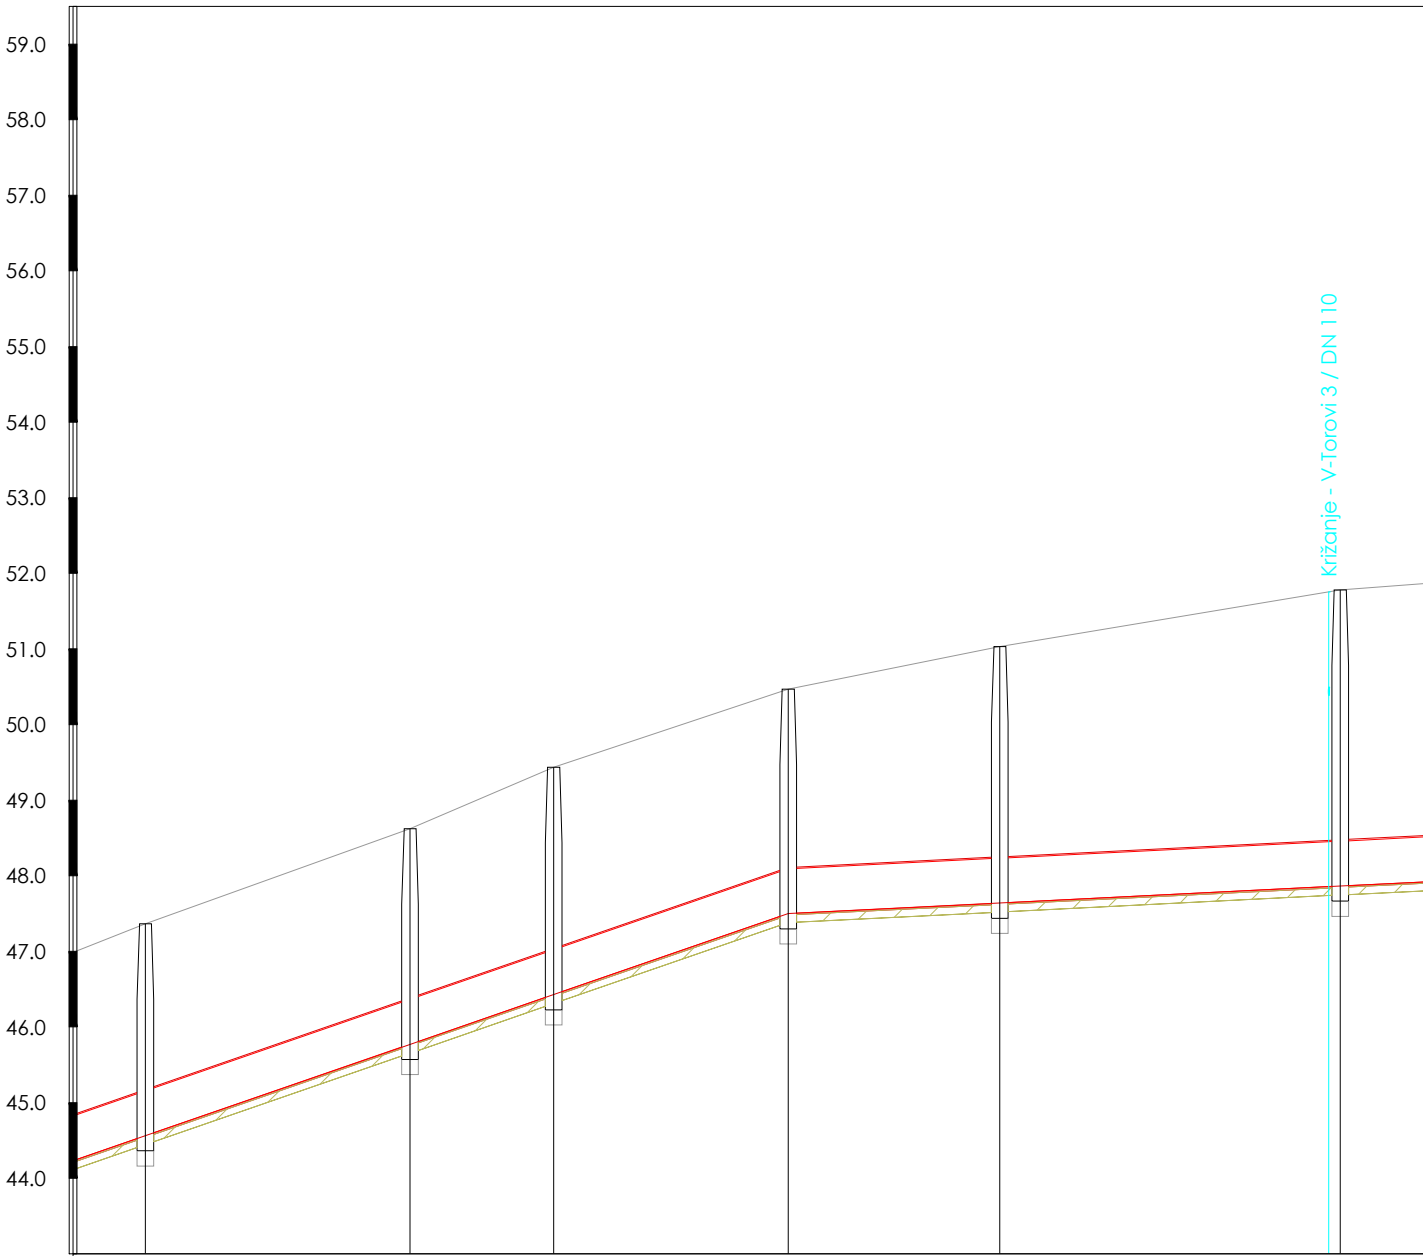


GK- Put Lanterne

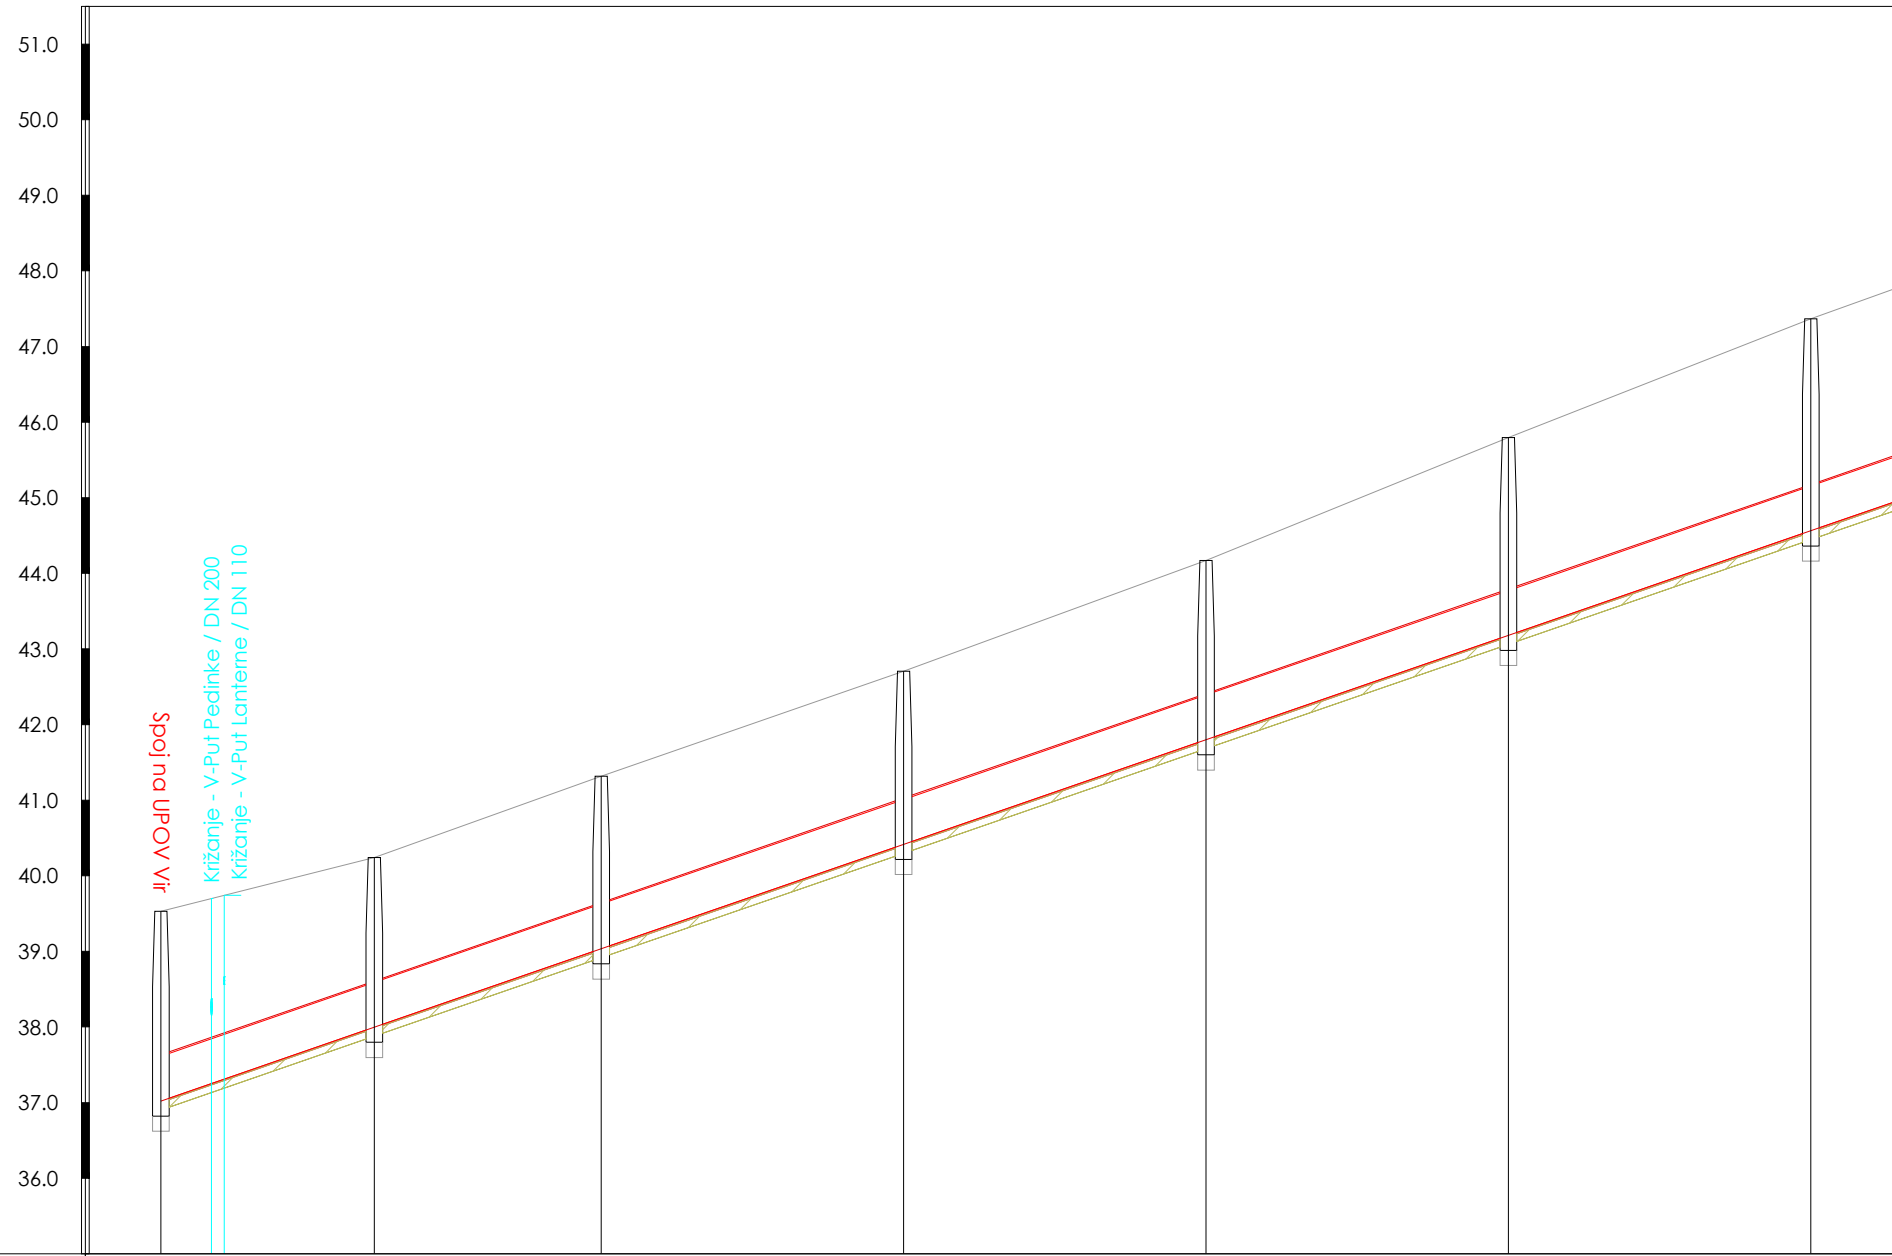

OZNAKA I RAZMAK ČVOROVA	UPOV1	28.25	k14	30.00	k13	40.00	k12	40.00	k11	40.00	k10	40.00	I2
MATERIJAL I UNUTARNJI PROFIL CIJEVI													
NAGIB NIVELETE												34.5 ‰	
OPIS OKNA	PEØ1000		PEØ1000		PEØ1000		PEØ1000		PEØ1000		PEØ1000		PEØ1000
KOTA TERENA [m n.m.]	39.53		40.24		41.32		42.71		44.17		45.80		47.37
KOTA NIVELETE [m n.m.]	37.02		38.00		39.04		40.42		41.80		43.18		44.56
KOTA DNA ROVA [m n.m.]	36.90		37.88		38.92		40.30		41.68		43.06		44.44
DUBINA ISKOPA ROVA [m]	2.63		2.36		2.40		2.41		2.49		2.73		2.92
HORIZONTALNI KUT			180.26°		180.04°		179.83°		179.60°		179.67°		180.86°
VERTIKALNI KUT			-0.00°		0.00°		-0.00°		0.00°		-0.00°		0.00°
STACIONAŽA TERENA	0+000.00		0+028.25		0+058.25		0+098.25		0+138.25		0+178.25		0+218.25

PVC 630mm												
PEØ1000		PEØ1000		PEØ1000		PEØ1000		PEØ1000		PEØ1000		PEØ1000
47.37		48.62		49.44		50.47		51.03		51.78		
44.56		45.77		46.43		47.50		47.64		47.87		
44.44		45.65		46.31		47.38		47.52		47.75		
2.92		2.97		3.13		3.09		3.51		4.03		
180.86°		182.58°		180.18°		180.16°		180.24°		182.07°		
0.00°		-0.00°		0.00°		-1.69°		0.00°		-0.00°		
0+218.25		0+233.25		0+272.25		0+303.25		0+331.25		0+376.25		

5.0 ‰												
PEØ1000		PEØ1000		PEØ1000		PEØ1000		PEØ1000		PEØ1000		PEØ1000
51.78		52.07		52.13		51.42		51.16				
47.87		48.05		48.27		48.45		48.60				
47.75		47.93		48.15		48.33		48.49				
4.03		4.13		3.98		3.29		2.67				
182.07°		181.03°		180.02°		180.60°						
-0.00°		0.00°		-0.00°		0.00°						
0+376.25		0+413.25		0+457.25		0+493.25		0+524.24				

UZDUŽNI PROFILI  
GK-Put Lanterne  
MJ 1: 1000/100

VIA FACTUM Jadranska 7, 23210 Biograd n/M e-mail: viafactum@viafactum.hr tel: 023400655 tel/fax:023400654 OIB:76739136445					Investitor: VODOVOD-VIR d.o.o. OIB:77534471964 Put Mula 16, 23 234 Vir
Građevina: Odvodnja otpadnih voda i vodoopskrba otoka Vira: Naselje Torovi - FAZA I - Sanitarna odvodnja					Projektant: Marin Čustić, mag.ing.aedif.
Naziv projekta/strukovna odrednica: Glavni građevinski projekt					Suradnik: Tomislav Kevrić, mag.ing.aedif.
Sadržaj: Uzdužni profil: GK-Put Lanterne					Suradnik: Tomislav Škara, dipl.ing.grad.
Mjerilo: 1: 1000/100	Mjesto i datum: Biograd na Moru, 08/18	Z.O.P.: 60/18	T.D.: 192/18	Prilog br.: 09.1	