



GK-Site 6.1

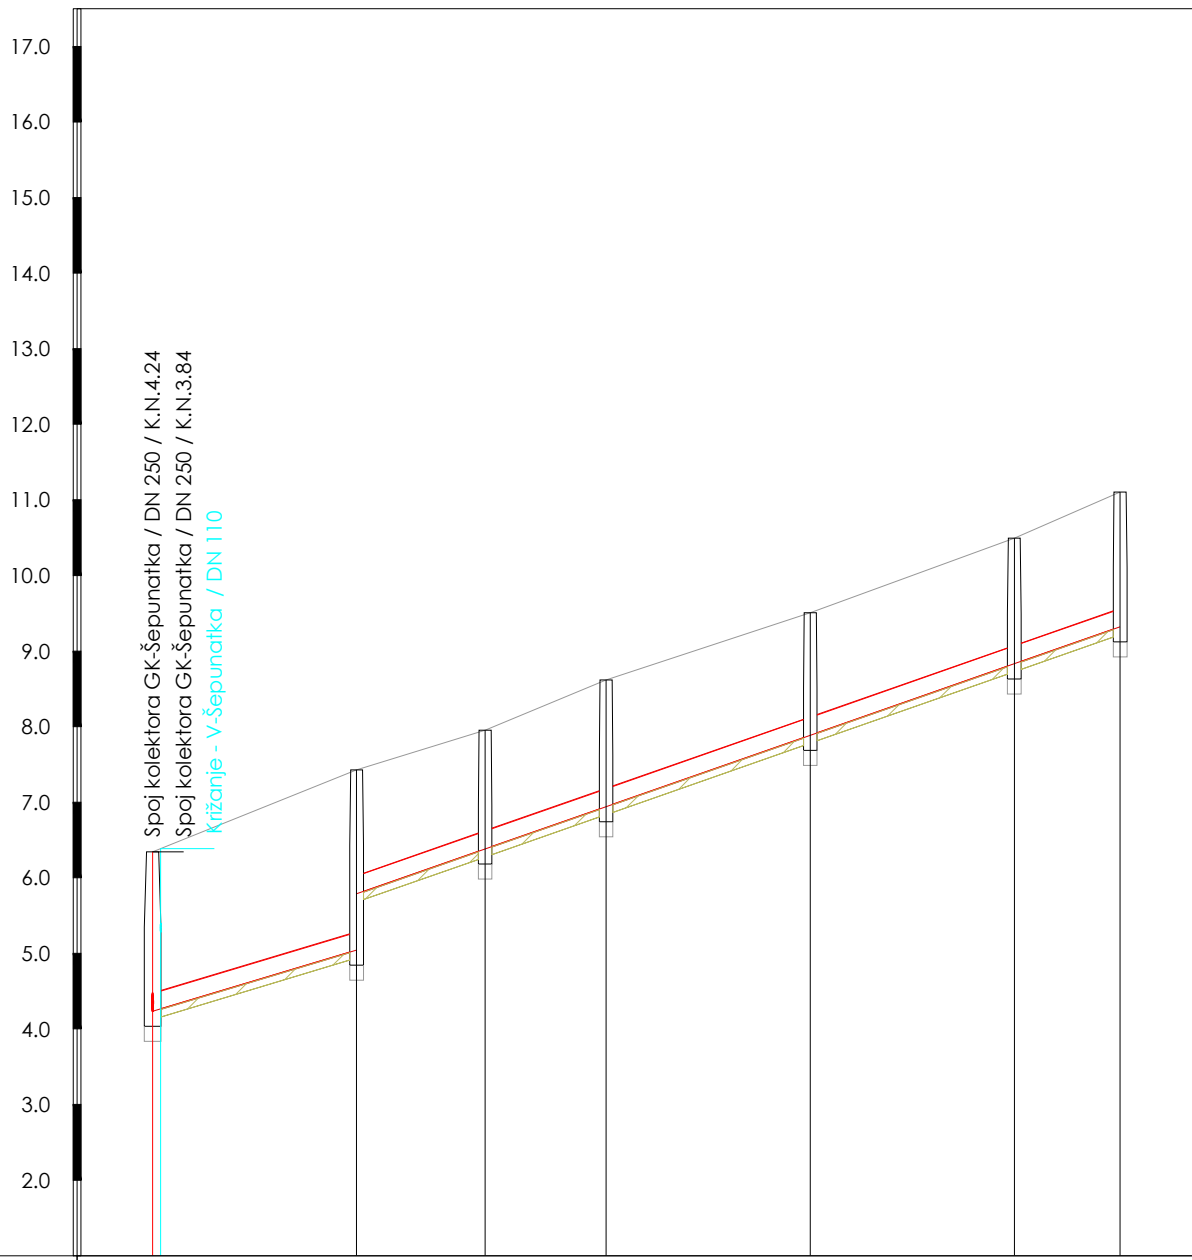


| | | | | | | | | | | |
|-------------------------------------|--|--|----------|------|----------|--|----------|--|----------|----------|
| OZNAKA I RAZMAK ČVOROVA | k222 27.00 k387 17.00 k386 16.00 k385 27.00 k384 27.00 k383 14.00 k382 | | | | | | | | | |
| MATERIJAL I UNUTARNJI PROFIL CIJEVI | PVC 250mm | | | | | | | | | |
| NAGIB NIVELETE | 30.0 ‰ | | 35.0 ‰ | | | | | | | |
| OPIS OKNA | PE1000 | | PE800 | | PE800 | | PE800 | | PE800 | PE800 |
| KOTA TERENA [m n.m.] | 6.35 | | 7.43 | | 7.96 | | 8.62 | | 9.51 | 10.50 |
| KOTA NIVELETE [m n.m.] | 4.24 | | 5.05 | 5.79 | 6.39 | | 6.95 | | 7.89 | 8.84 |
| KOTA DNA ROVA [m n.m.] | 4.13 | | 4.94 | | 6.28 | | 6.84 | | 7.78 | 8.73 |
| DUBINA ISKOPA ROVA [m] | 2.22 | | 2.49 | | 1.68 | | 1.78 | | 1.73 | 1.77 |
| HORIZONTALNI KUT | 181.19° | | | | | | | | | |
| VERTIKALNI KUT | -0.00° | | | | | | | | | |
| STACIONAŽA TERENA | 0+000.00 | | 0+027.00 | | 0+044.00 | | 0+060.00 | | 0+087.00 | 0+114.00 |

GK-Site 6.2

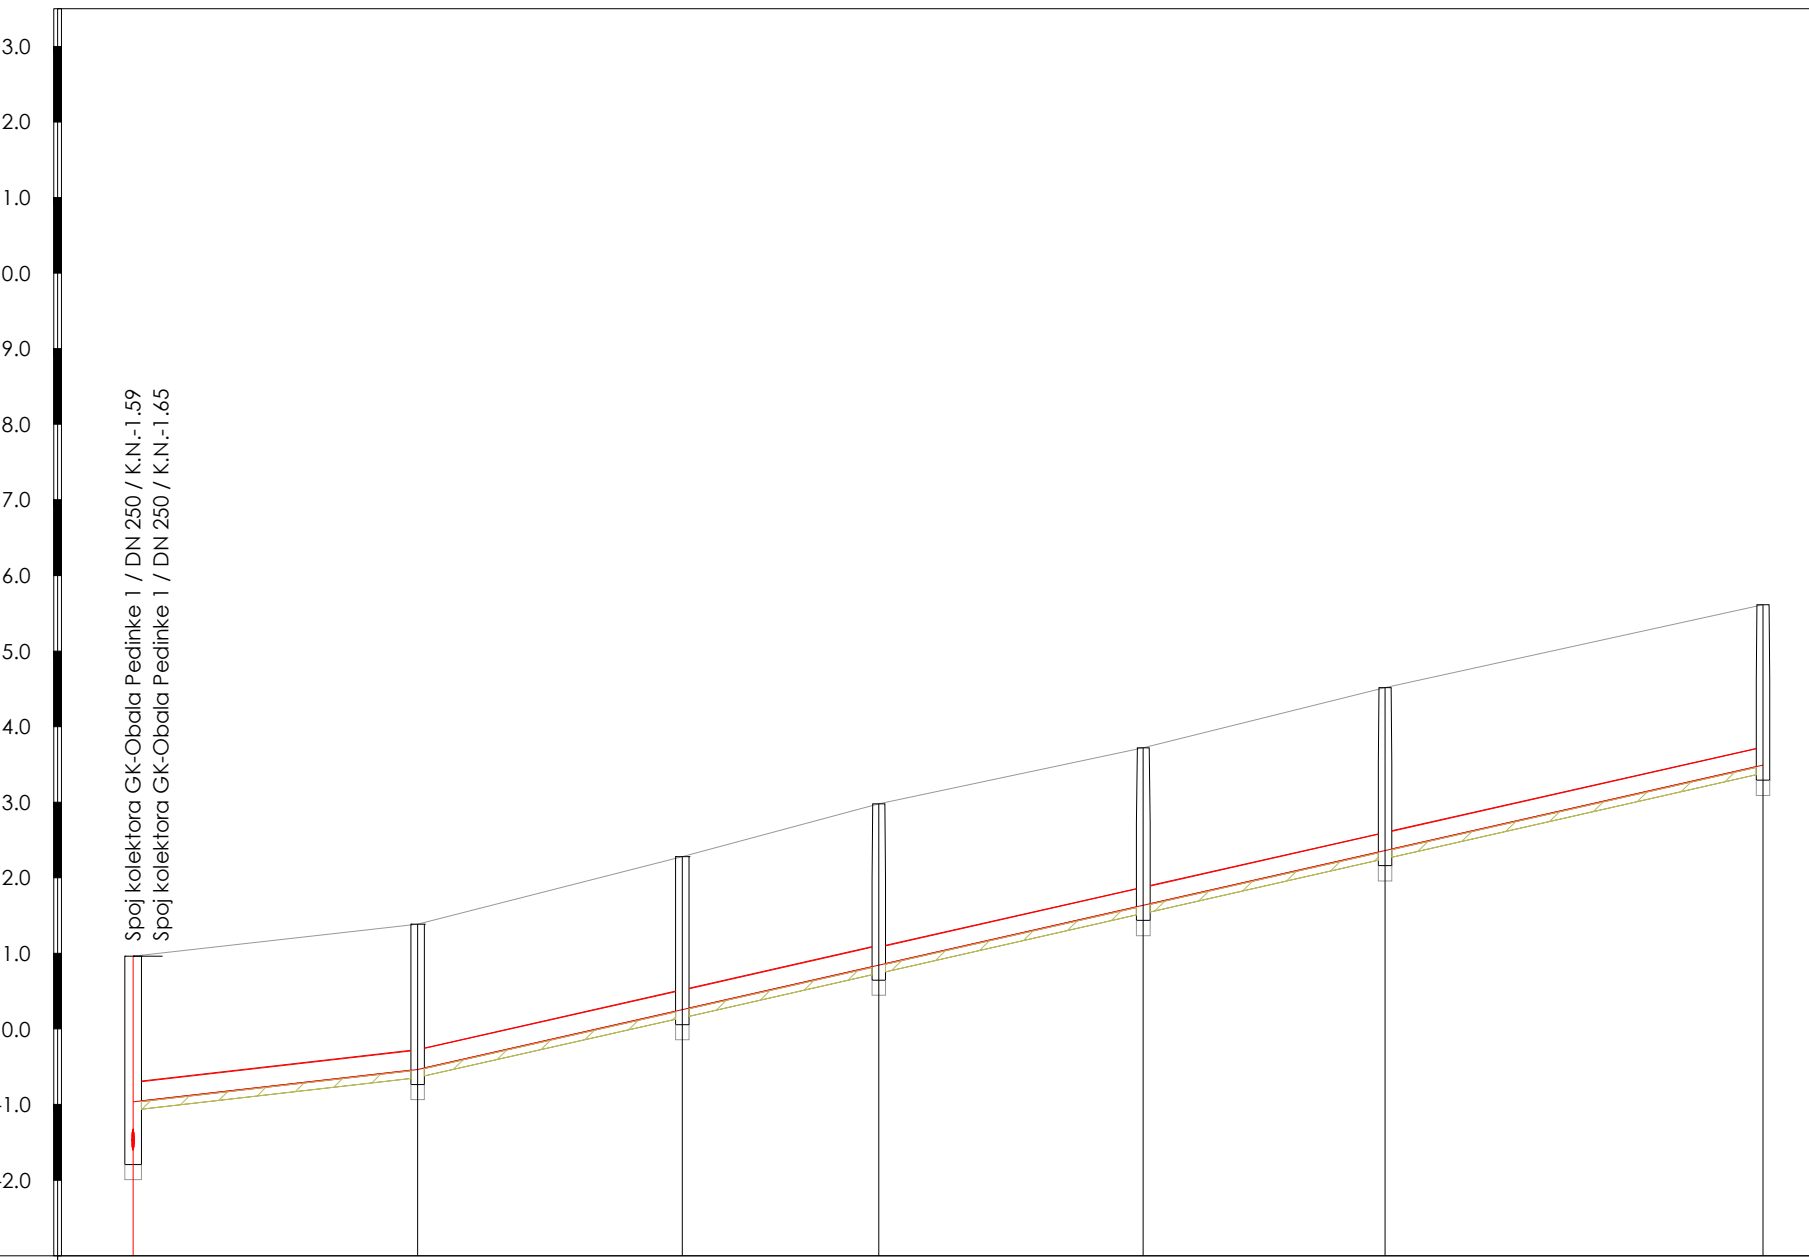


| | | | | | | | | | | |
|-------------------------------------|--|--|----------|--|----------|-----------|----------|--|----------|----------|
| OZNAKA I RAZMAK ČVOROVA | k270 37.67 k291 35.00 k290 26.00 k289 35.00 k288 32.00 k287 50.00 k286 | | | | | | | | | |
| MATERIJAL I UNUTARNJI PROFIL CIJEVI | GRP 250mm | | | | | PVC 250mm | | | | |
| NAGIB NIVELETE | 11.4 ‰ | | | | | 22.6 ‰ | | | | |
| OPIS OKNA | GRP1000 | | GRP800 | | GRP800 | | PE800 | | PE800 | PE800 |
| KOTA TERENA [m n.m.] | 0.97 | | 1.39 | | 2.28 | | 2.98 | | 3.73 | 4.52 |
| KOTA NIVELETE [m n.m.] | -0.96 | | -0.53 | | 0.26 | | 0.85 | | 1.44 | 2.36 |
| KOTA DNA ROVA [m n.m.] | -1.70 | | -0.64 | | 0.15 | | 0.74 | | 1.53 | 2.26 |
| DUBINA ISKOPA ROVA [m] | 2.67 | | 2.03 | | 2.13 | | 2.24 | | 2.19 | 2.26 |
| HORIZONTALNI KUT | 180.18° | | | | | | | | | |
| VERTIKALNI KUT | 0.64° | | | | | | | | | |
| STACIONAŽA TERENA | 0+000.00 | | 0+037.67 | | 0+072.67 | | 0+098.67 | | 0+133.67 | 0+165.67 |

GK-Site 6

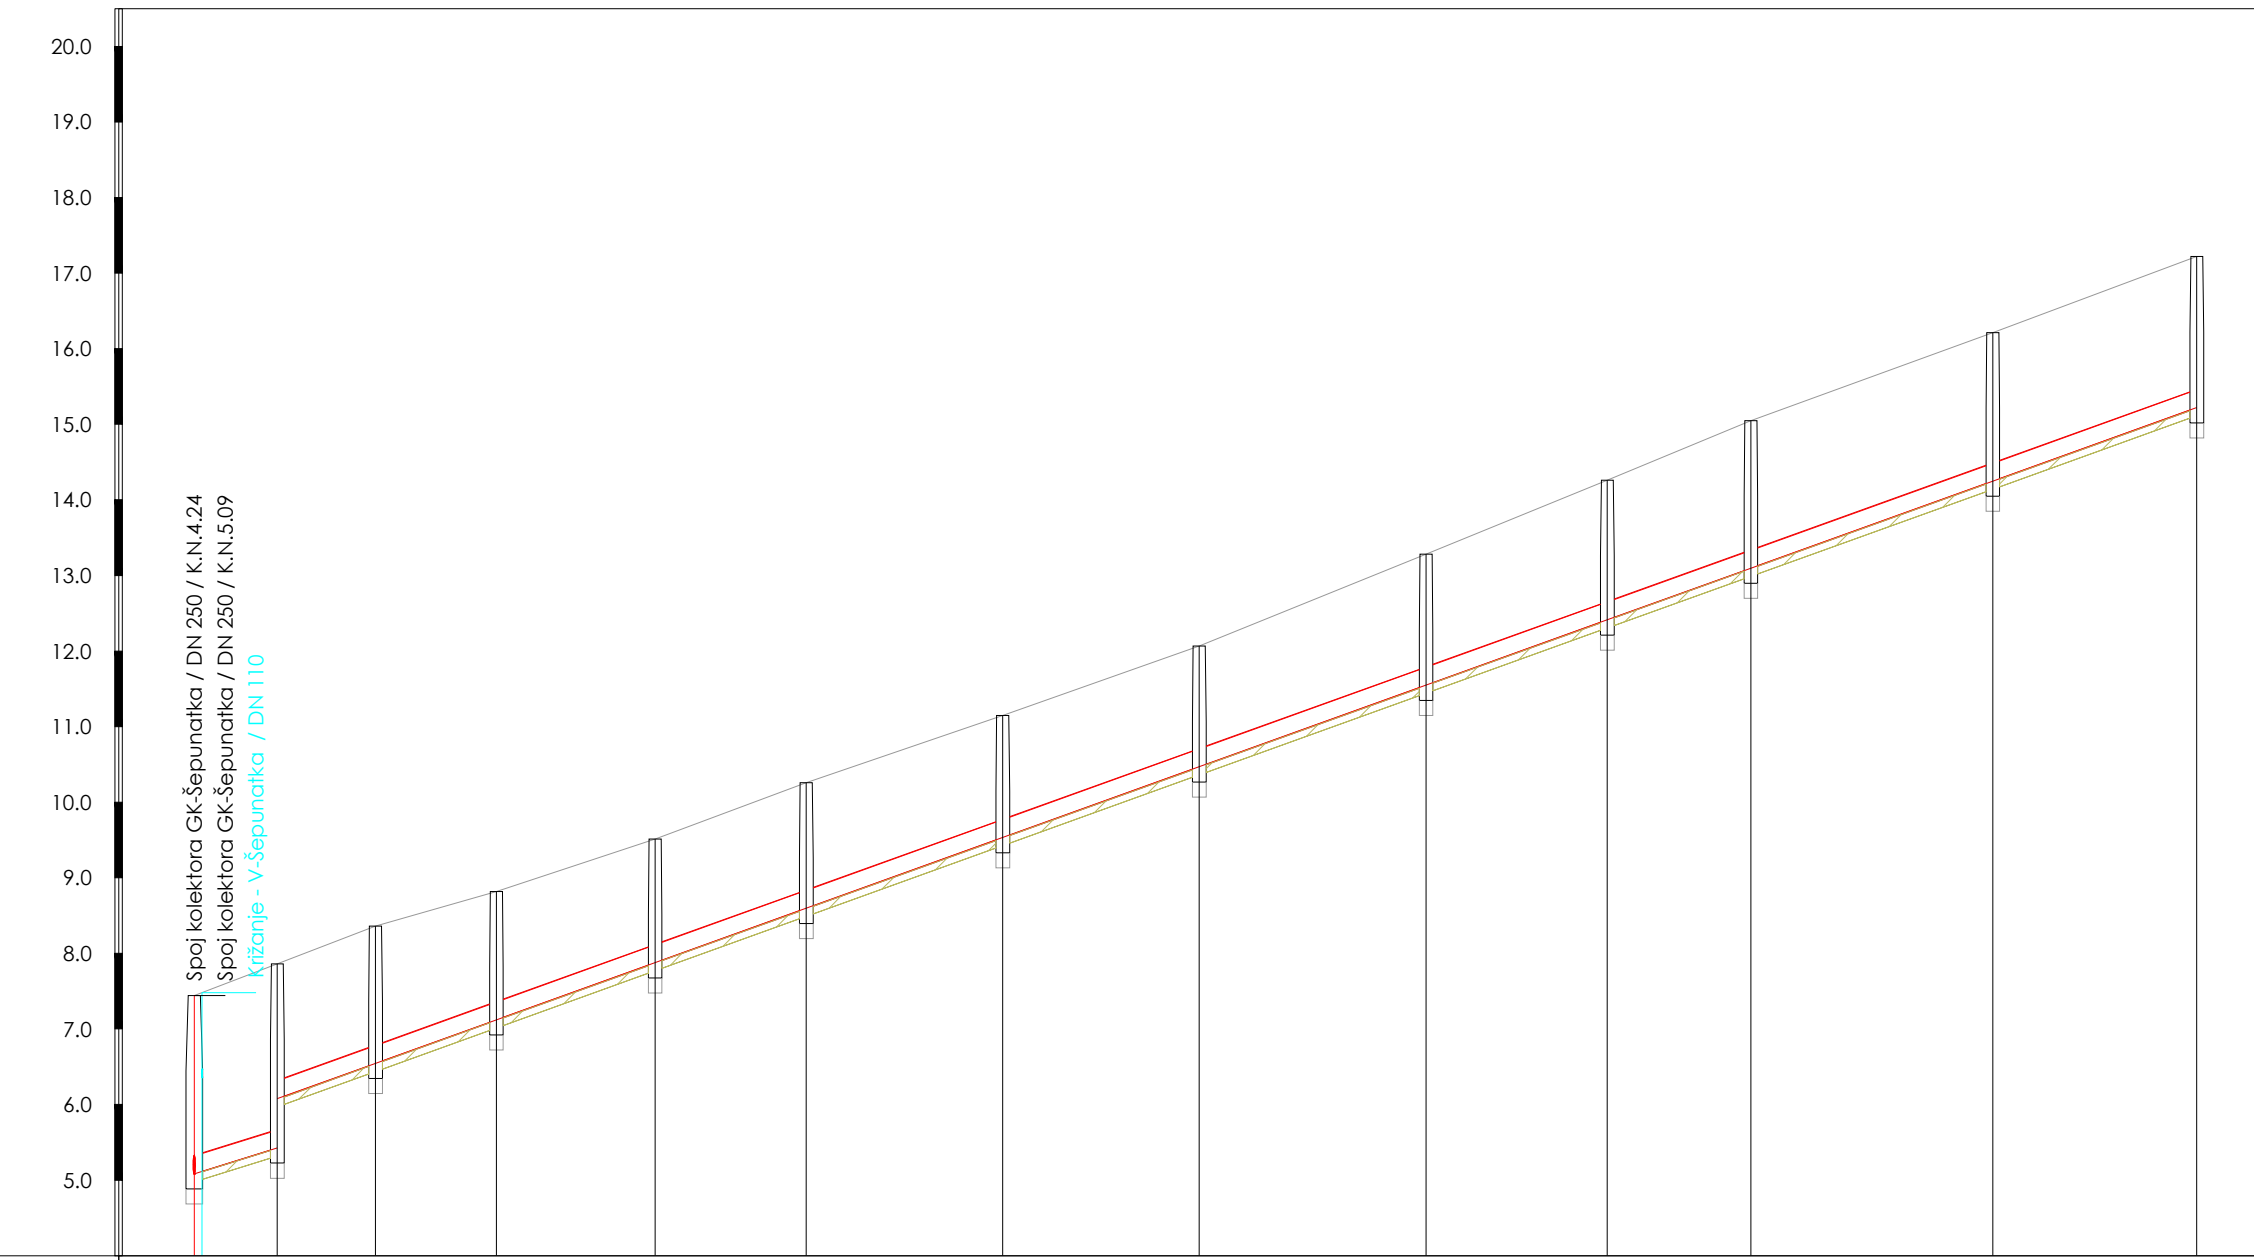


| | | | | | | | | | | |
|-------------------------------------|--|--|----------|--|----------|--|----------|--|----------|----------|
| OZNAKA I RAZMAK ČVOROVA | k321 11.00 k381 13.00 k380 16.00 k379 21.00 k378 20.00 k377 26.00 k376 26.00 k375 30.00 k374 24.00 k373 19.00 k372 32.00 k371 27.00 k370 | | | | | | | | | |
| MATERIJAL I UNUTARNJI PROFIL CIJEVI | PVC 250mm | | | | | | | | | |
| NAGIB NIVELETE | 31.0 ‰ | | 36.0 ‰ | | | | | | | |
| OPIS OKNA | PE1000 | | PE800 | | PE800 | | PE800 | | PE800 | PE800 |
| KOTA TERENA [m n.m.] | 7.44 | | 7.87 | | 8.36 | | 8.82 | | 9.52 | 10.26 |
| KOTA NIVELETE [m n.m.] | 5.09 | | 5.43 | | 6.08 | | 6.55 | | 7.12 | 7.88 |
| KOTA DNA ROVA [m n.m.] | 4.98 | | 5.32 | | 6.44 | | 7.02 | | 7.77 | 8.49 |
| DUBINA ISKOPA ROVA [m] | 2.46 | | 2.54 | | 1.92 | | 1.81 | | 1.74 | 1.77 |
| HORIZONTALNI KUT | 181.09° | | | | | | | | | |
| VERTIKALNI KUT | 0.29° | | | | | | | | | |
| STACIONAŽA TERENA | 0+000.00 | | 0+011.00 | | 0+024.00 | | 0+040.00 | | 0+061.00 | 0+081.00 |

GK-Site 2.2

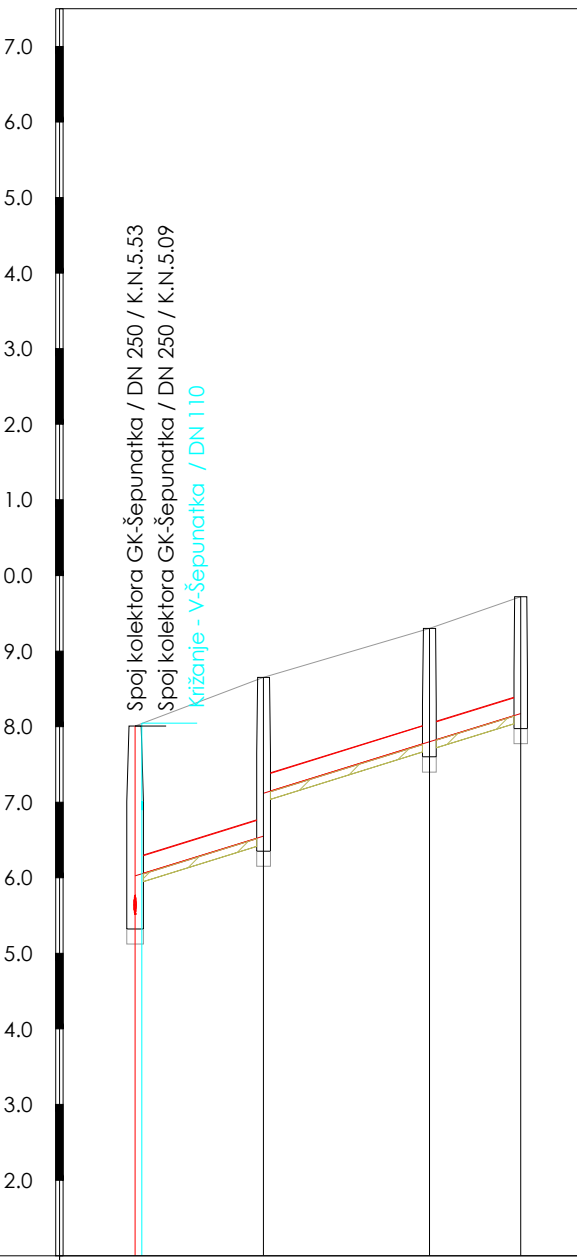

| | | | | | |
|-------------------------------------|---------------------------------------|--|----------|--|----------|
| OZNAKA I RAZMAK ČVOROVA | k320 17.00 k369 21.93 k368 12.06 k367 | | | | |
| MATERIJAL I UNUTARNJI PROFIL CIJEVI | PVC 250mm | | | | |
| NAGIB NIVELETE | 31.0 ‰ | | | | |
| OPIS OKNA | PE1000 | | PE800 | | PE800 |
| KOTA TERENA [m n.m.] | 8.01 | | 8.65 | | 9.30 |
| KOTA NIVELETE [m n.m.] | 6.03 | | 6.55 | | 7.80 |
| KOTA DNA ROVA [m n.m.] | 5.42 | | 6.45 | | 7.70 |
| DUBINA ISKOPA ROVA [m] | 2.59 | | 2.21 | | 1.61 |
| HORIZONTALNI KUT | 179.90° | | | | |
| VERTIKALNI KUT | -0.00° | | | | |
| STACIONAŽA TERENA | 0+000.00 | | 0+017.00 | | 0+038.93 |

UZDUŽNI PROFILI
GK-Site 6.1, GK-Site 6.2, GK-Site 6, GK-Site 2.2
MJ 1: 1000/100

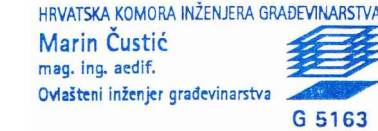

| | | | |
|--------------------------------------|---|---|---|
| VIA FACTUM | | Jadranska 7, 23210 Biograd n/M e-mail: viafactum@viafactum.hr tel: 023400655 / tel/fax:023400654 OIB:76739136445 | Investitor: VODOVOD-VIR d.o.o. OIB:77534471964 Put Mula 16, 23 234 Vir |
| Gradjevina: | Odvodnja otpadnih voda i vodoopskrba otoka Vira: Naselje Torovi - FAZA 1 - Sanitarna odvodnja | | Projektant: Marin Čušić, mag.ing.arh. |
| Naziv projekta/strukovna nadležnost: | Glavni građevinski projekt | | Suradnik: Tomislav Kević, mag.ing.arh. |
| Sadržaj: | Uzdužni profil: GK-Site 6.1, GK-Site 6.2, GK-Site 6, GK-Site 2.2 | | Suradnik: Tomislav Skara, dipl.ing.grad. |
| Mjerilo: | Mjesto i datum: | I.Z.O.P.: | I.T.D.: |
| 1: 1000/100 | Biograd na Moru, 08/18 | 60/18 | 192/18 |
| | | Prilog br: 09.27 | |