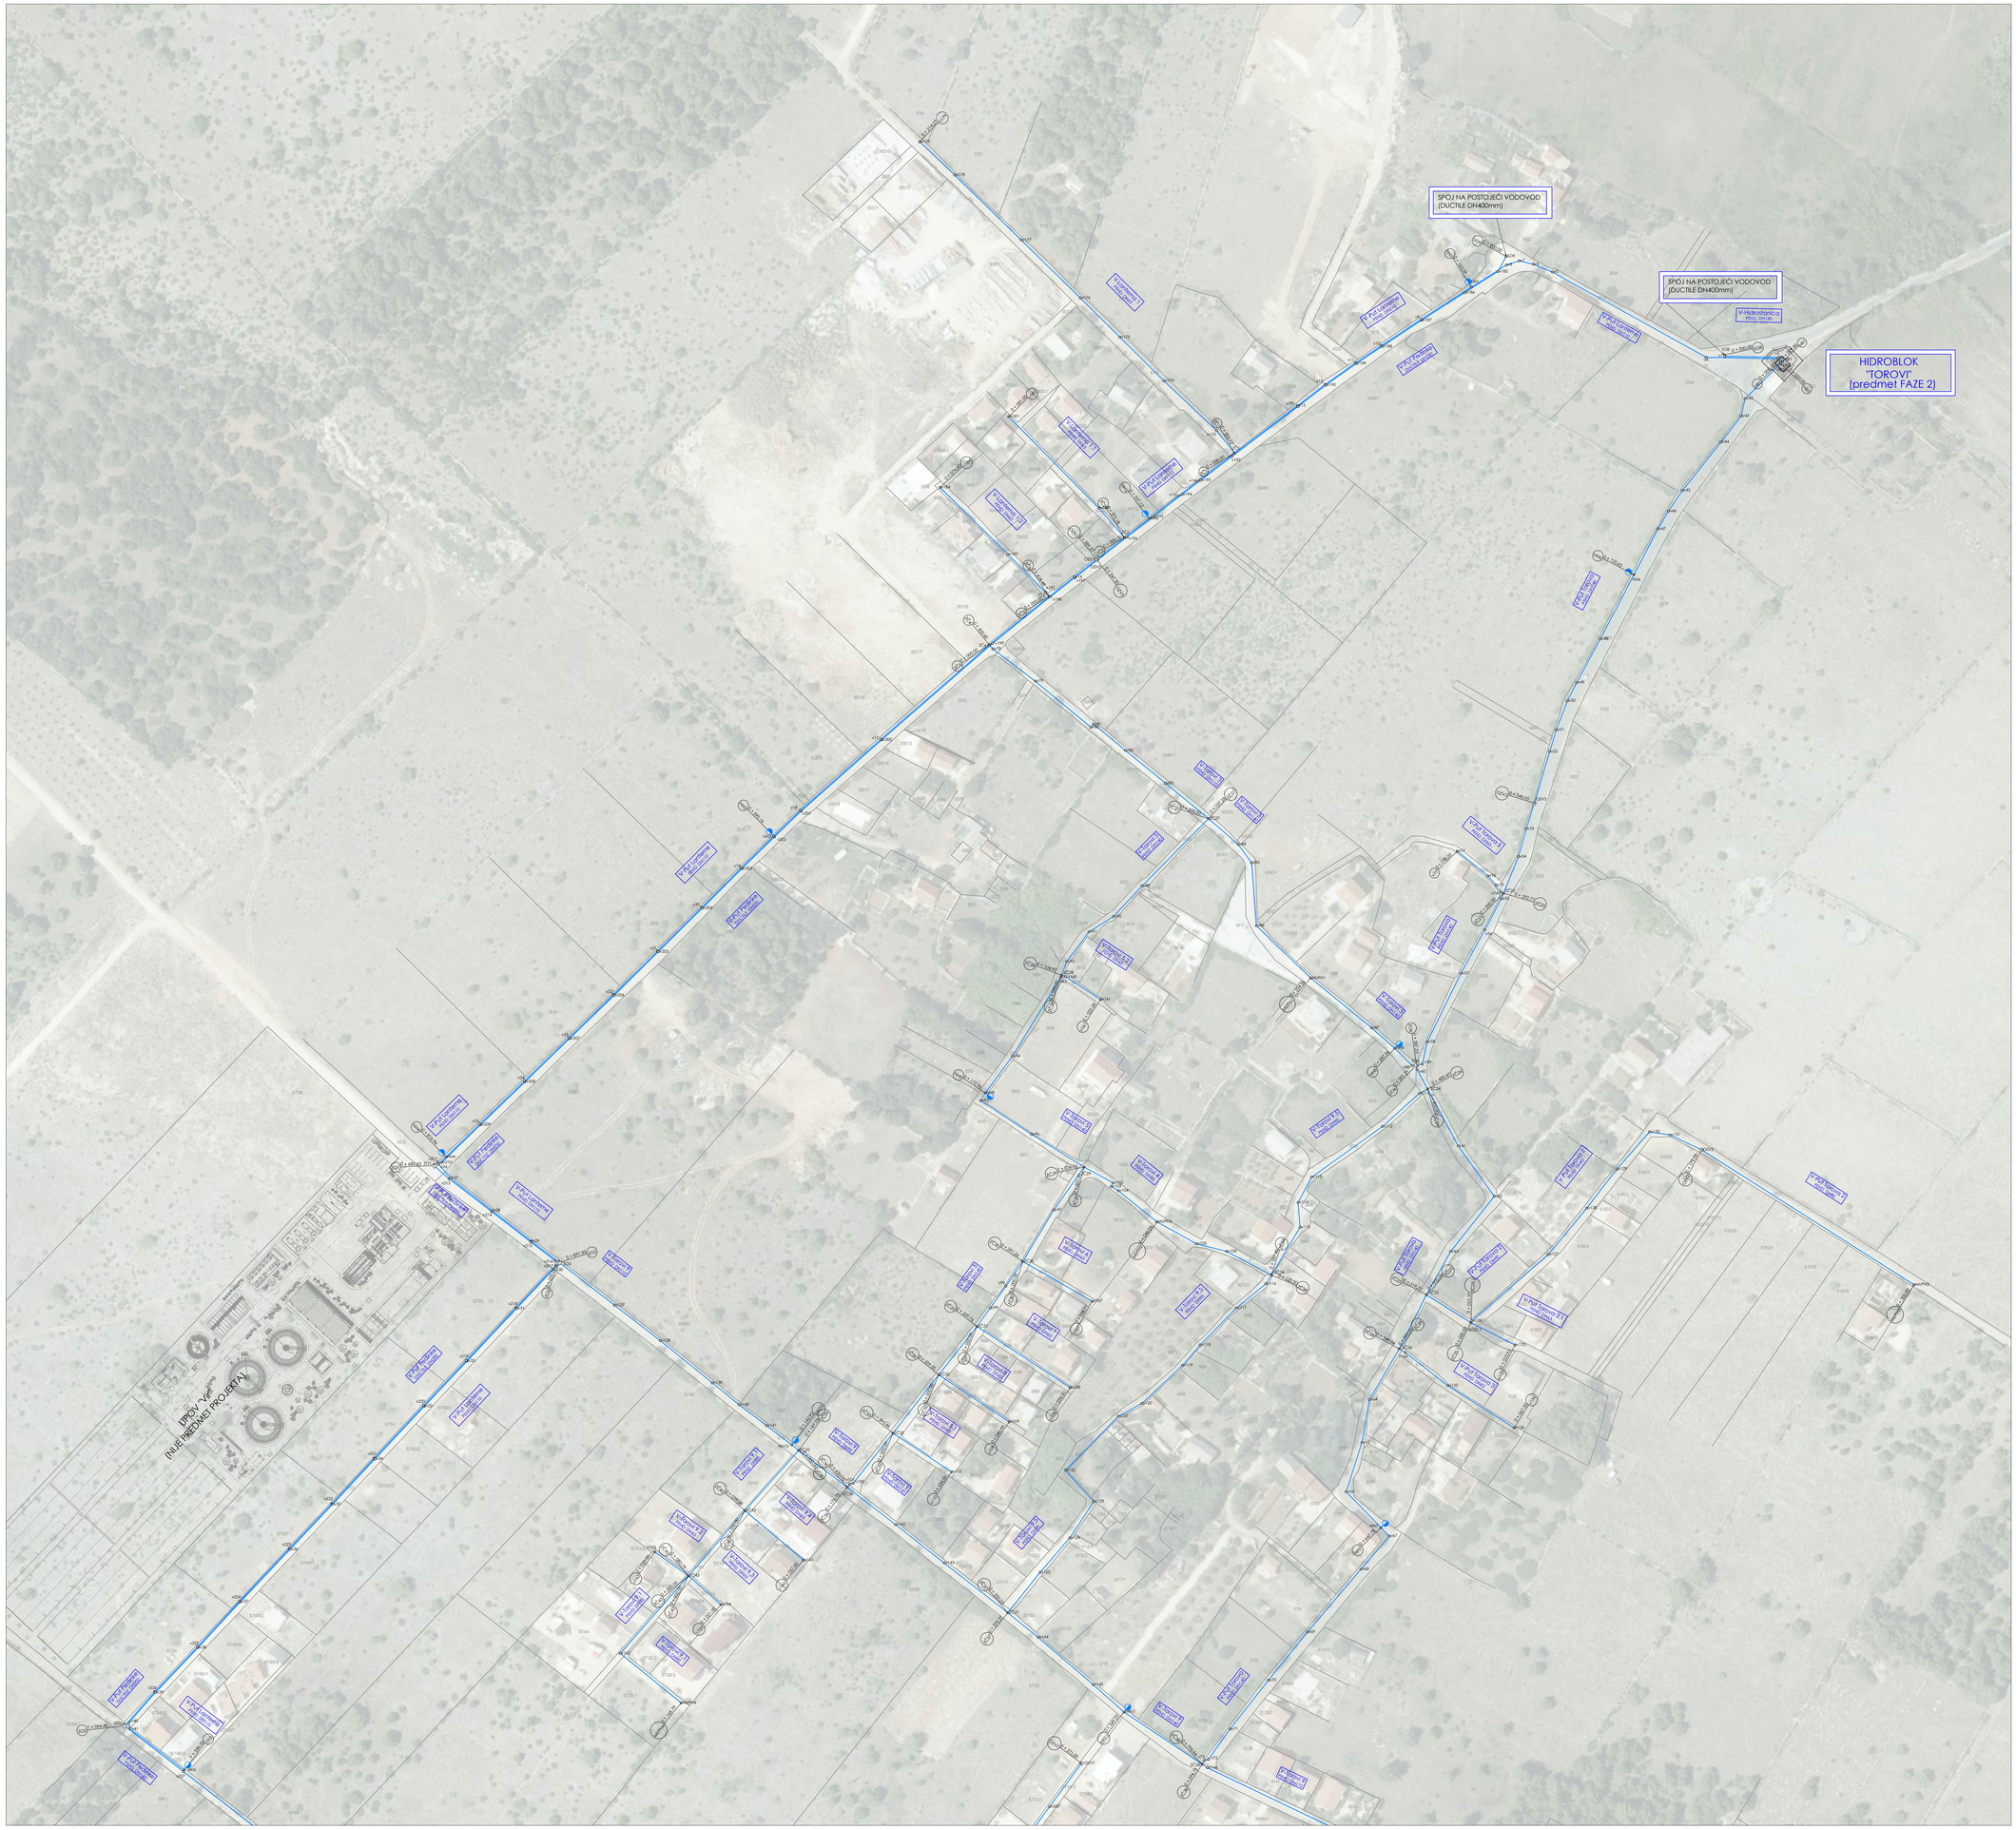

SITUACIJA VODOOPSKRBE NA DIGITALNOJ ORTOFOTO KARTI SA UKLJOPLJENIM KATASTARSKIM PLANOM MJ 1:1000

LEGENDA:

- VODOOPSKRBNI CJEVOVODI
- ČVOR VODOOPSKRBNOG CJEVOVODA
- V# NAZIV ČVORA VODOOPSKRBNOG CJEVOVODA
- ZAJSUNSKO OKNO
- ZO# NAZIV ZASUNSKOG OKNA VODOOPSKRBE
- ZČ# NAZIV ZASUNSKOG ČVORA VODOOPSKRBE
- MUPH# NAZIV MULJNOG ISPUSTA/PODZEMNOG HIDRANTA VODOOPSKRBE
- NADZEMNI HIDRANT
- NH# NAZIV NADZEMNOG HIDRANTA VODOOPSKRBE
- SO# NAZIV SPOJNOG ZASUNSKOG OKNA NA POSTOJEĆU VODOOPSKRBU(POSTOJEĆE OKNO)
- HB# NAZIV SPOJA VODOOPSKRBNOG CJEVOVODA NA HIDROBLOK "TOROVI"

PREGLED LISTOVA:

HRVATSKA KOMORA INŽENJERA GRAĐEVINARSTVA
Marin Čustić
mag. ing. aedif.
Ovlašteni inženjer građevinarstva
G 5163

VIA FACTUM	Vukomanska 7, 22010 Beograd-n.Nt contact: viafactumbeograd@yahoo.rs tel: 022450655 tel/fax:022450654 CIB:767391364 45
Investitor:	VODOVOD-VIR d.o.o. CIB:77334471964 Put Muža 16, 23 234 Vir
Građevina:	Odvodnja otpadnih voda i vodoopskrba oaka Vira: Naselje Torovi - FAZA I - Vodoopskrba
Projektant:	Marin Čustić, mag.ing.aedif.
Naziv projekta/dokumenta/ozakivača:	Glavni građevinski projekt
Suradnik:	Tomislav Ravlić, mag.ing.aedif.
Sadržaj:	Situacija vodoopskrbe na digitalnoj ortofoto karti sa uklopljenim katastarskim planom
Suradnik:	Tomislav Škarea, dipl.ing.građ.

Mjerilo:	Mjesto i datum:	Z.O.P.:	T.D.:	Prilog br:	
1:1000	Beograd na Moru, 08/18	60/18	192/18	GS (LIST1)	Suradnik: