



DETALJ KRIŽANJA VODOOPSKRBNOG
CJEVOVODA I KANALIZACIJSKOG CJEVOVODA

PARALELNO VOĐENJE

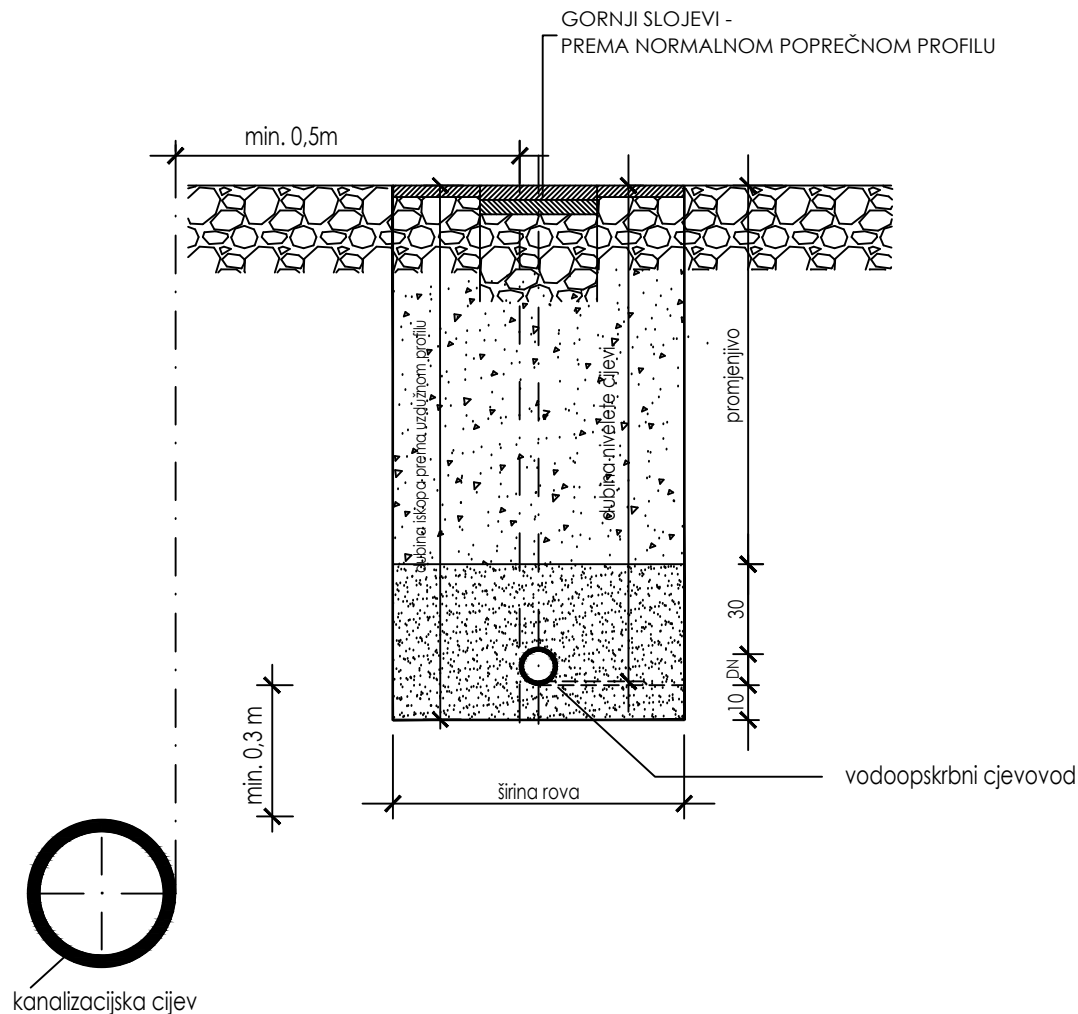


KRIŽANJE INSTALACIJA

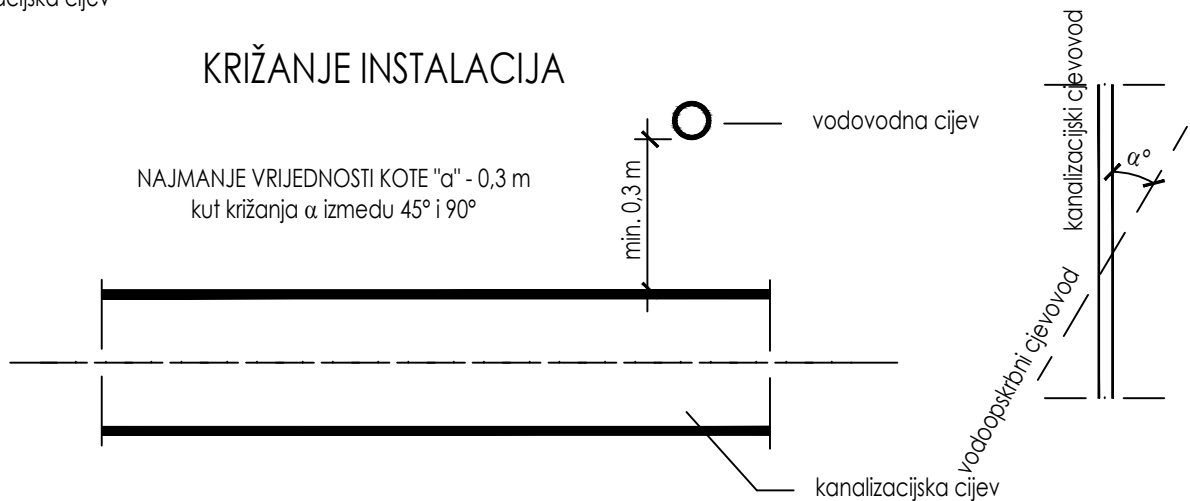


DETALJ KRIŽANJA VODOOPSKRBNOG
CJEVOVODA I ELEKTROINSTALACIJA

PARALELNO VOĐENJE

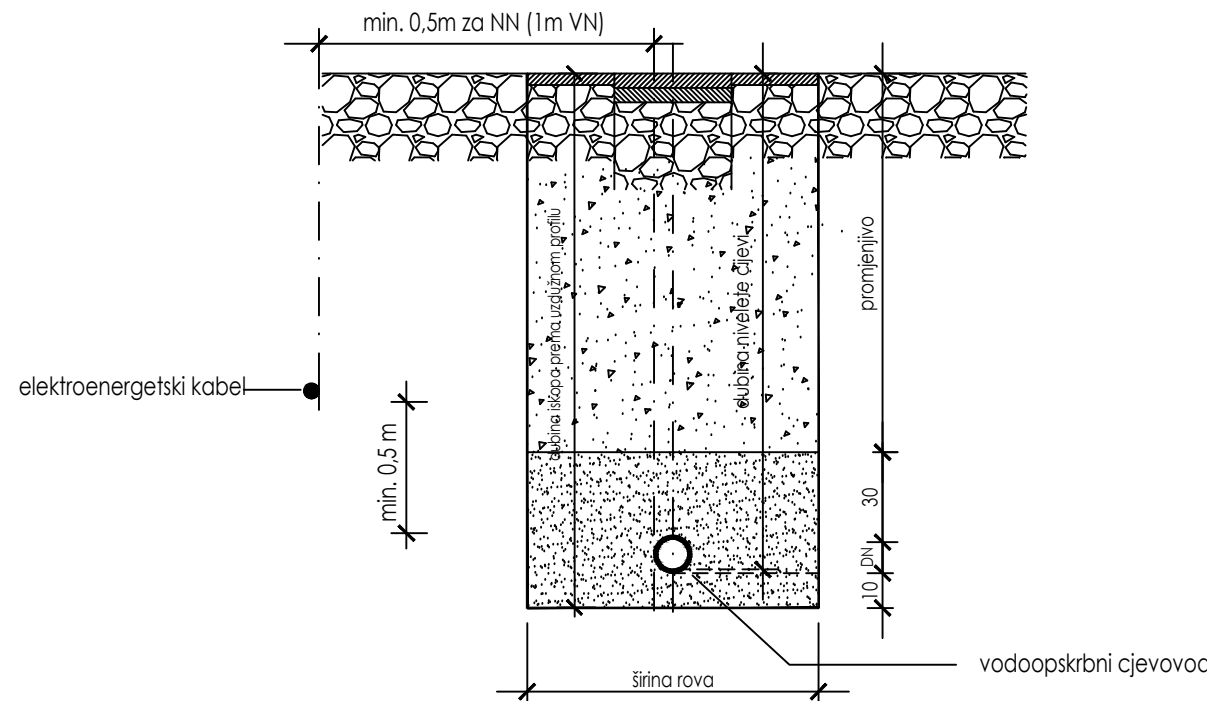


KRIŽANJE INSTALACIJA

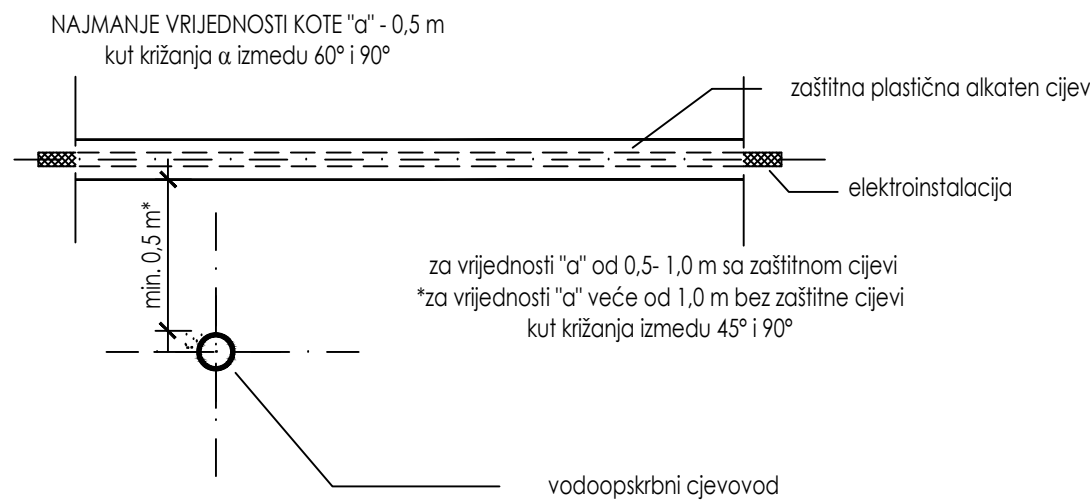


DETALJ KRIŽANJA VODOOPSKRBNOG
CJEVOVODA I EKI INSTALACIJE

(U skladu sa člankom 6. i 7. Pravilnika o načinu i
uvjetima određivanja zone elektroničke komunikacijske infrastrukture i povezane opreme,
zaštitne zone i radijskog koridora te obveze investitora radova ili građevine[NN 75/13])

PARALELNO VOĐENJE

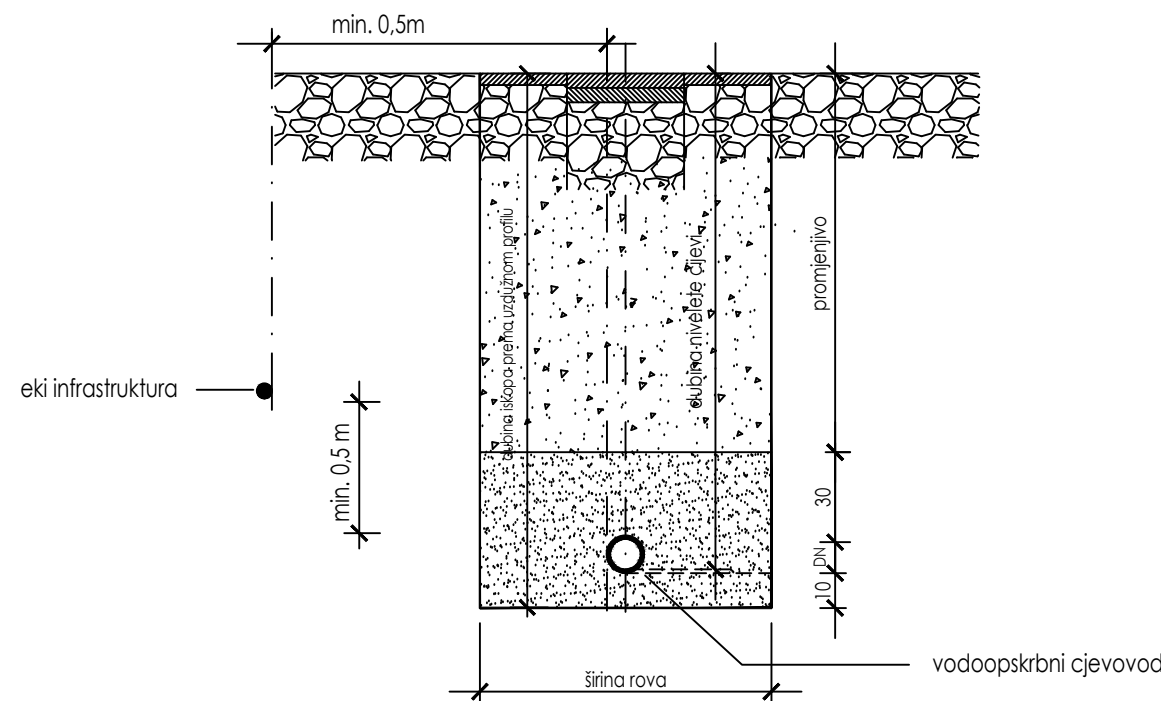

KRIŽANJE INSTALACIJA

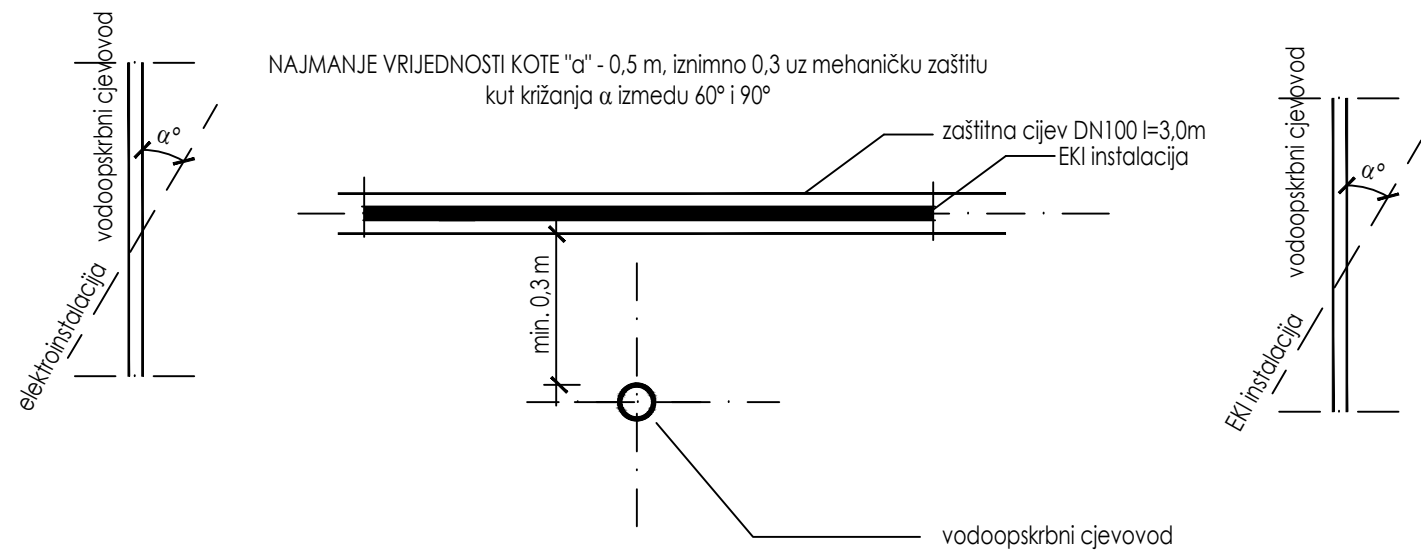

DETALJI KRIŽANJA SA OSTALIM INSTALACIJAMA

Shema

VIA FACTUM					Jadranska 7, 23210 Biograd n/M e-mail: viafactum@viafactum.hr tel: 023400655 tel/fax: 023400654 OIB: 76739136445	
Građevina:					Investitor: VODOVOD-VIR d.o.o. OIB: 77534471964 Put Mula 16, 23 234 Vir	
Odvodnja otpadnih voda i vodoopskrba otoka Vira: Naselje Torovi - FAZA 1 - Vodoopskrba					Projektant: Marin Čustić, mag.ing.aedif.	
Glavni građevinski projekt					Suradnik: Tomislav Kevrić, mag.ing.aedif.	
Detalji križanja sa ostalim instalacijama					Suradnik: Tomislav Škara, dipl.ing.građ.	
Mjerilo:	Mjesto i datum:	Z.O.P.:	T.D.:	Prilog br:	Suradnik:	
shema	Biograd na Moru, 08/18	60/18	193/18	14		