



V-Pedinka 22

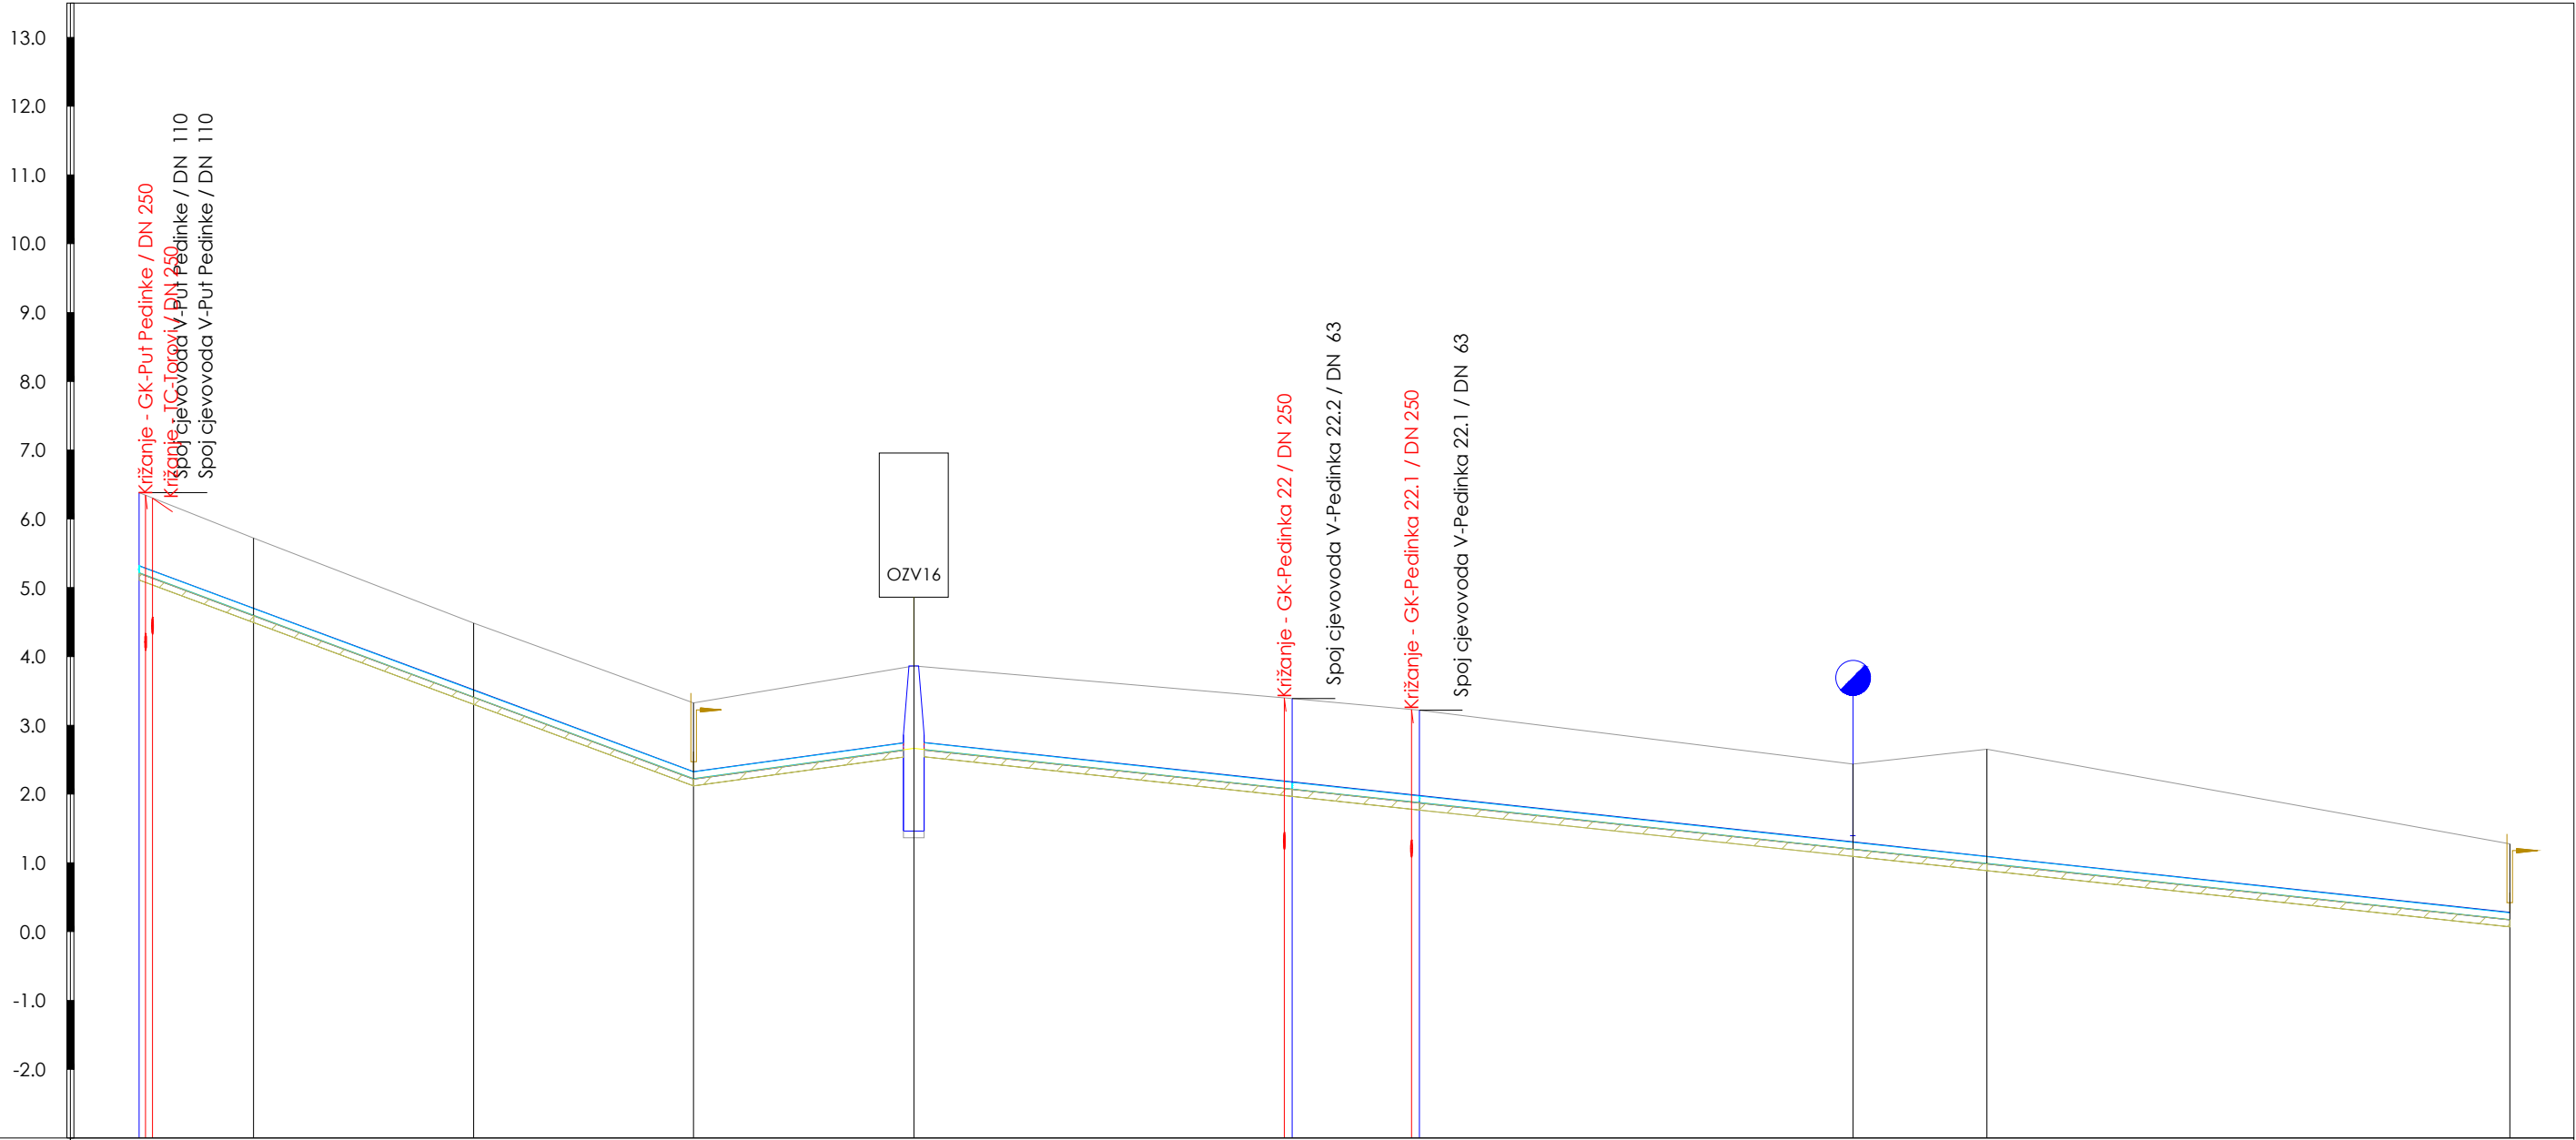


OZNAKA I RAZMAK ČVOROVA	ZČ21	16.66	v427	32.00	v428	31.96	MI/PH13	32.01	OZV16	55.02	ZČ50	18.50	ZČ51	63.00	NH23	19.50	v429	76.00	MI/PH14
MATERIJAL I UNUTARNJI PROFIL CIJEVI																			
NAGIB NIVELETE																			
GLAVNI ELEMENTI VODOVODA	ZČ21						MI/PH13		OZV16		ZČ50	ZČ51			NH23				MI/PH14
KOTA TERENA [m n.m.]	6.38		5.72		4.48		3.33		3.86		3.39	3.22			2.44		2.66		1.28
KOTA NIVELETE [m n.m.]	5.22		4.60		3.41		2.23		2.66		2.07	1.88			1.20		0.99		0.18
KOTA DNA ROVA [m n.m.]	5.11		4.49		3.31		2.12		2.56		1.97	1.77			1.10		0.89		0.07
DUBINA ISKOPA ROVA [m]	1.27		1.23		1.18		1.21		1.31		1.42	1.45			1.34		1.77		1.21
HORIZONTALNI KUT			185.58°		180.19°		179.83°		179.82°		180.40°	180.40°			264.55°		96.14°		
VERTIKALNI KUT			0.00°		-0.00°		2.91°		-1.40°		-0.00°	0.00°			0.00°		-0.00°		
STACIONAŽA TERENA	0+000.00		0+016.66		0+048.66		0+080.62		0+112.63		0+167.66	0+186.16			0+249.16		0+268.66		0+344.66

V-Pedinka 22.2

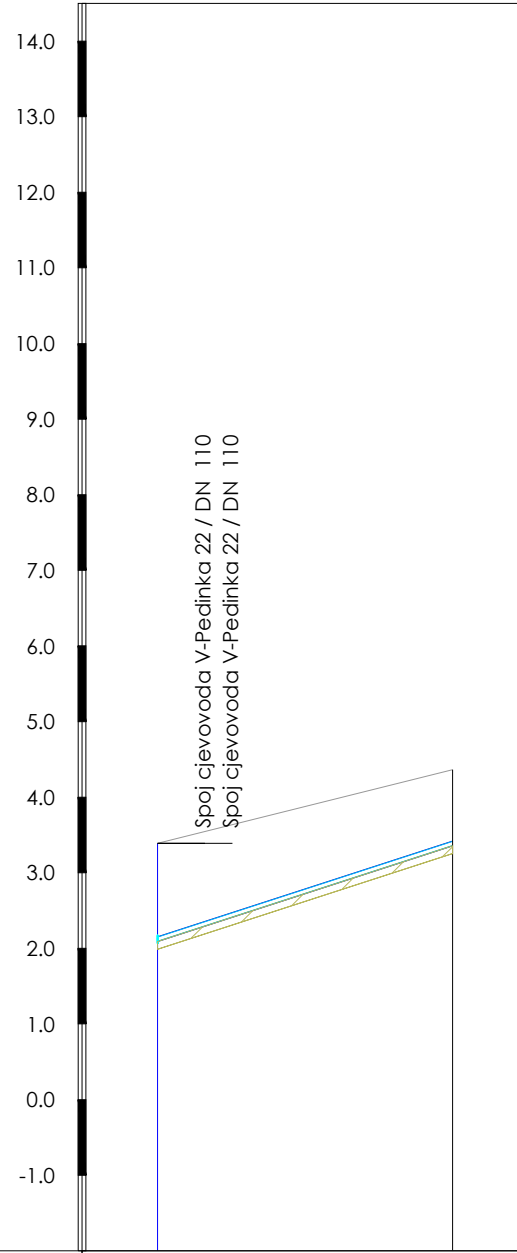

OZNAKA I RAZMAK ČVOROVA	ZČ50	39.00	v430
MATERIJAL I UNUTARNJI PROFIL CIJEVI			
NAGIB NIVELETE			
GLAVNI ELEMENTI VODOVODA	ZČ50		v430
KOTA TERENA [m n.m.]	3.39		4.37
KOTA NIVELETE [m n.m.]	2.09		3.36
KOTA DNA ROVA [m n.m.]	1.97		3.26
DUBINA ISKOPA ROVA [m]	1.42		1.11
HORIZONTALNI KUT			
VERTIKALNI KUT			
STACIONAŽA TERENA	0+000.00		0+039.00

V-Pedinka 22.1

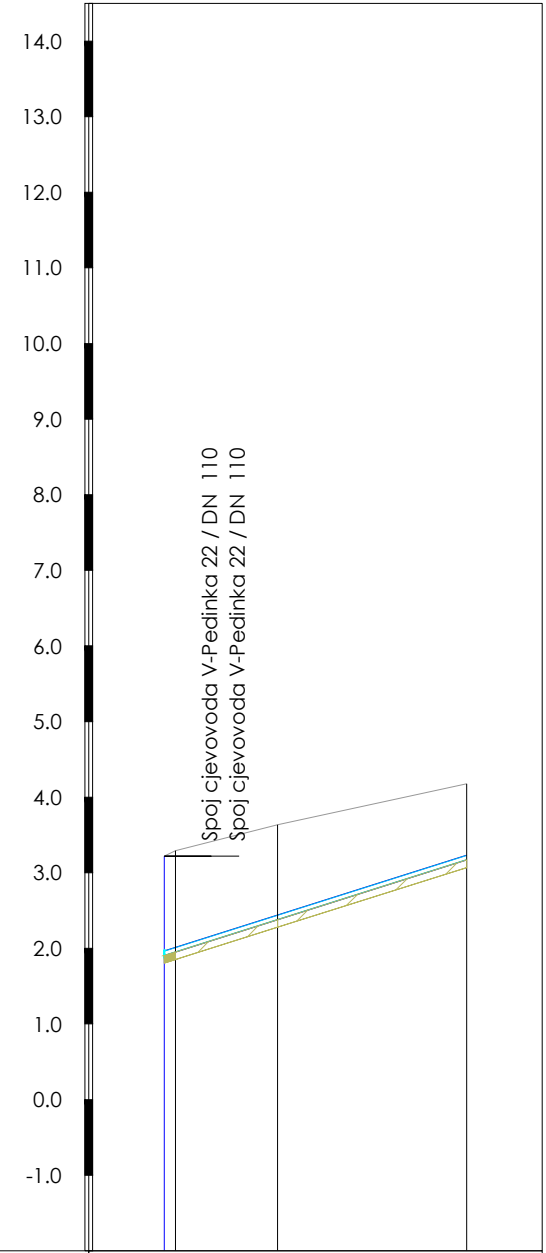

OZNAKA I RAZMAK ČVOROVA	ZČ51	1.50	v431	3.50	v432	25.00	v433
MATERIJAL I UNUTARNJI PROFIL CIJEVI							
NAGIB NIVELETE							
GLAVNI ELEMENTI VODOVODA	ZČ51						v433
KOTA TERENA [m n.m.]	3.22	3.29	3.64				4.18
KOTA NIVELETE [m n.m.]	1.91	1.96	2.38				3.17
KOTA DNA ROVA [m n.m.]	1.77	1.85	2.28				3.07
DUBINA ISKOPA ROVA [m]	1.45	1.44	1.36				1.11
HORIZONTALNI KUT		174.03°	178.65°				
VERTIKALNI KUT		-0.00°	-0.00°				
STACIONAŽA TERENA	0+000.00	0+001.50	0+015.00				0+040.00

UZDUŽNI PROFILI
V-Pedinka 22, V-Pedinka 22.2, V-Pedinka 22.1
MJ 1: 1000/100

VIA FACTUM					Jadranska 7, 23210 Biograd n/M e-mail: viafactum@viafactum.hr tel: 023400655 tel/fax:023400654 OIB:76739136445					Investitor: VODOVOD-VIR d.o.o. OIB:77534471964 Put Mula 16, 23 234 Vir				
Građevina:					Projektant:					Suradnik:				
Odvodnja otpadnih voda i vodoopskrba otoka Vira: Naselje Torovi - FAZA 1 - Vodoopskrba					Marin Čustić, mag.ing.aedif.					Suradnik:				
Naziv projekta/strukovna adretnica:					Tomislav Kevrić, mag.ing.aedif.					Suradnik:				
Glavni građevinski projekt					Tomislav Škara, dipl.ing.grad.					Suradnik:				
Sadržaj:					Uzdužni profil: V-Pedinka 22, V-Pedinka 22.2, V-Pedinka 22.1					Suradnik:				
Mjerilo:		Mjesto i datum:		Z.O.P.:		T.D.:		Prilog br:						
1: 1000/100		Biograd na Moru, 08/18		60/18		193/18		06.12						