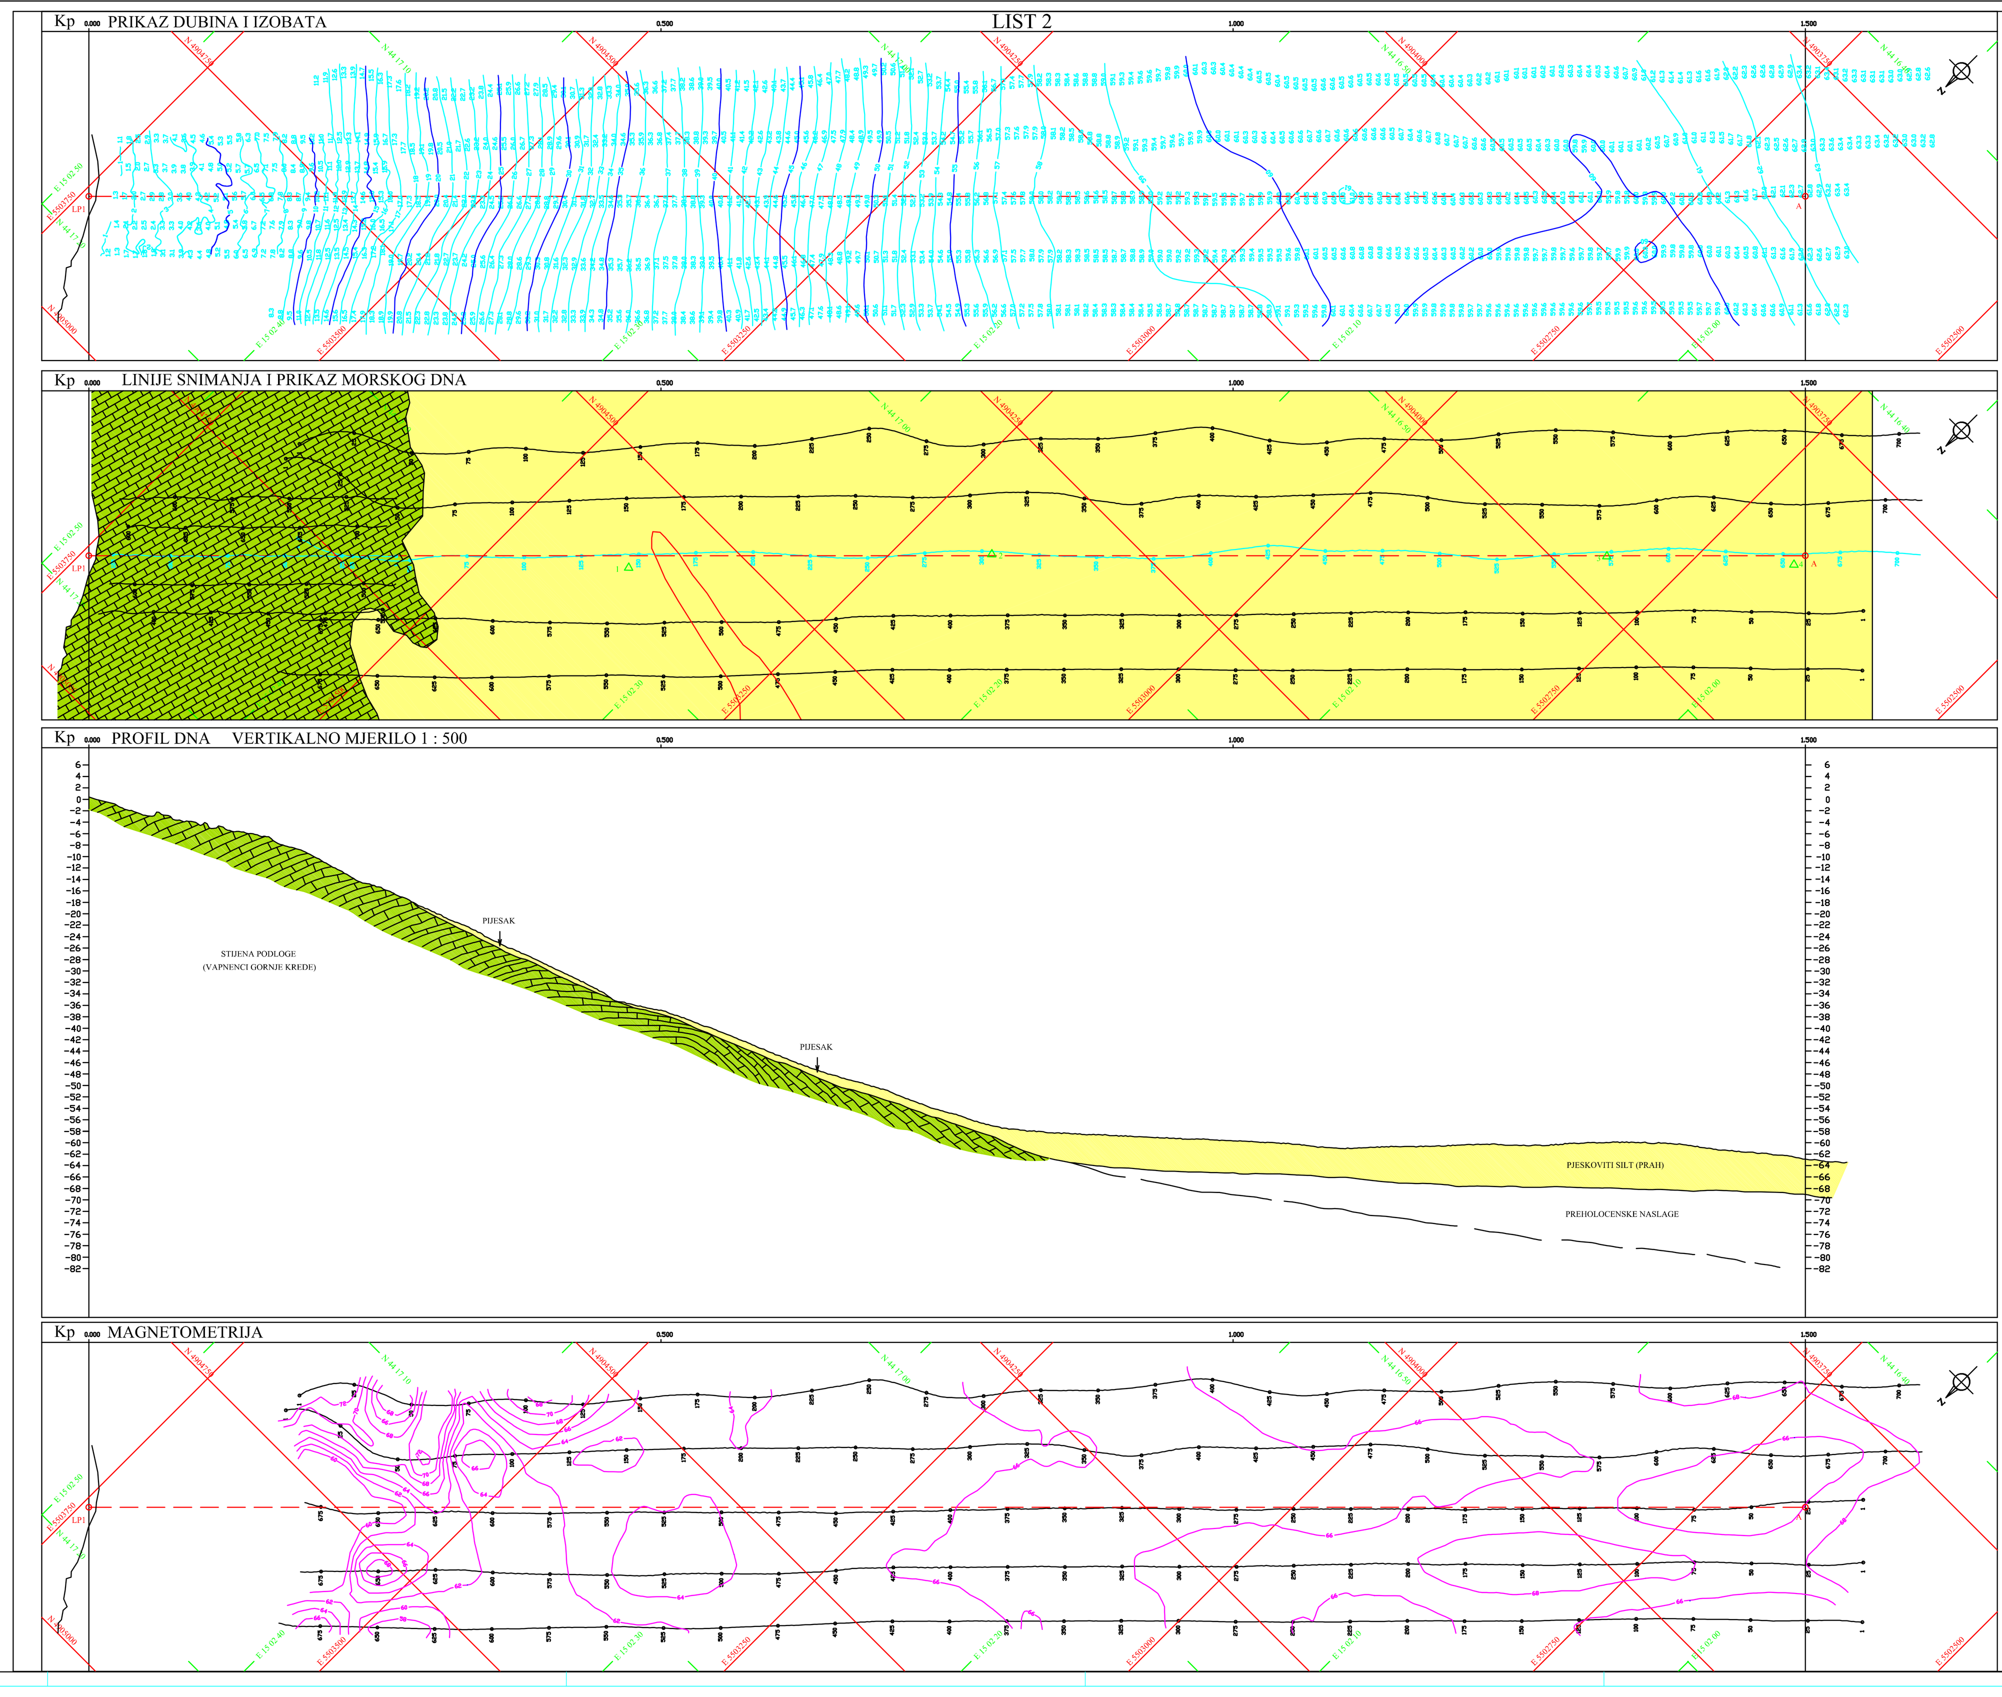

L E G E N D A

LINIJE VOŽNJE I BATIMETRIJA

LINIJA SNIMANJA S DUBINAMA — IZOBATE
LINIJA SNIMANJA S FIXEVIMA — TOČKA ISPUSTA
STACIONAŽA — PREDVIĐENA TRASA
LINIJA OBORENOG PROFILA — KRAJ TRASE

SVOJSTVA MORSKOG DNA I POVRŠINSKI SEDIMENTI

PIJESAK - SILT — MORSKE CVJETNJAČE
STIJENA PODLOGE — UZORAK (GRABILO)

MAGNETOMETRIJA

IZOGAME (nT)

HRVATSKE VODE

HIDROGRAFSKO SNIMANJE PODMORJA
ZA TRASU ISPUSTA OTPADNIH VODA

VIR

LINIJE SNIMANJA, BATIMETRIJA, SVOJSTVA MORSKOG DNA
I MAGNETOMETRIJA

ELIPSOID: BESSEL 1841
PROJEKCIJA: GAUSS KRUGEROVA
APSCISA C. M.: 5 500 000
CENTRALNI MERIDIJAN: 15 E
MJERILO NA C. M: 0.9999

NAVIGACIJSKI SUSTAV:
- C&MT UHF DGPS RADTEL TRIMBLE 4000 RS/DS
- SEASTAR 3000LR
GYRO:
- ANSCHUTZ STANDARD 14

UREĐAJI:
- MARIMTECH E-SEA SOUND 206 — SURVEY ECHOSOUNDER
- EG&G Mod. 260 — SIDE SCAN SONAR RECORDER
- 272 TD 100/500 kHz — SIDE SCAN SONAR TOWFISH
- ORE Mod 140 — SUB BOTTOM PROFILER 1-12 kHz
- GEOCHIRP — SUB BOTTOM PROFILER REC.
- EPC Mod. 4800

DUBINE SU DANE U METRIMA
I REDUCIRANE S OBZIROM NA GEODETSKI NIVO

INTERPRETIRAO	DATUM	PRILOG	STACIONAŽA
CRTAO	Srpanj, 2004.	2	OD: 0 + 000
PROVJERIO			DO: 1 + 500
ODOBRIO			

MJERILO 1 : 2 500
0 50 100 150 200 250

HRVATSKI HIDROGRAFSKI INSTITUT
Tel: (21) 361-840, Fax: (21) 347- 242
Zrinsko Frankopanska 161, 21000 SPLIT

HIDROGRAFSKO-GEOLOŠKO SNIMANJE PODMORJA ZA TRASU ISPUSTA OTPADNIH VODA VIR, IZ 2004. GODINE

Mj. 1:2500

Izvoditelj:	SVEUČILIŠTE U SPLITU, FAKULTET GRAĐEVINARSTVA, ARHITEKTURE I GEODEZIJE 21000 Split, Matice hrvatske 15, tel: 021/303-333
Investitor:	VODOVOD-VIR d.o.o., Put Mula 16, 23234 Vir
Naziv građevine:	Projekt vodnokomunalne infrastrukture aglomeracije VIR za sufinanciranje iz fondova EU Odvodnja otpadnih voda i vodoopskrba otoka Vira: PODMORSKI ISPUST
Razina razrade:	GLAVNI PROJEKT
Naslov projekta:	GLAVNI PROJEKT PODMORSKOG ISPUSTA KANALIZACIJSKOG SUSTAVA VIR
Vrsta projekta:	GRAĐEVINSKI PROJEKT — T.D.-209/2018
Sadržaj nacrta:	HIDROGRAFSKO-GEOLOŠKO SNIMANJE PODMORJA ZA TRASU ISPUSTA OTPADNIH VODA VIR, IZ 2004. GODINE
Projektant:	dr. sc. Davor Bojanić, dipl.ing.građ. — HRVATSKA KOMORA INŽENJERA GRAĐEVINARSTVA dr.sc. Davor Bojanić dipl. ing. građ. Ovlašteni inženjer građevinarstva G 137 — File: GP-ISPUST-VIR-prilog-9.dwg — Datum: XI/2018.
Suradnici:	dr. sc. Veljko Srzić, dipl.ing.građ.; Tatjana Bojanić, dipl.ing.građ. — Mjerilo: 1:2500 — Prilog broj: 9