



TC-Kozjak

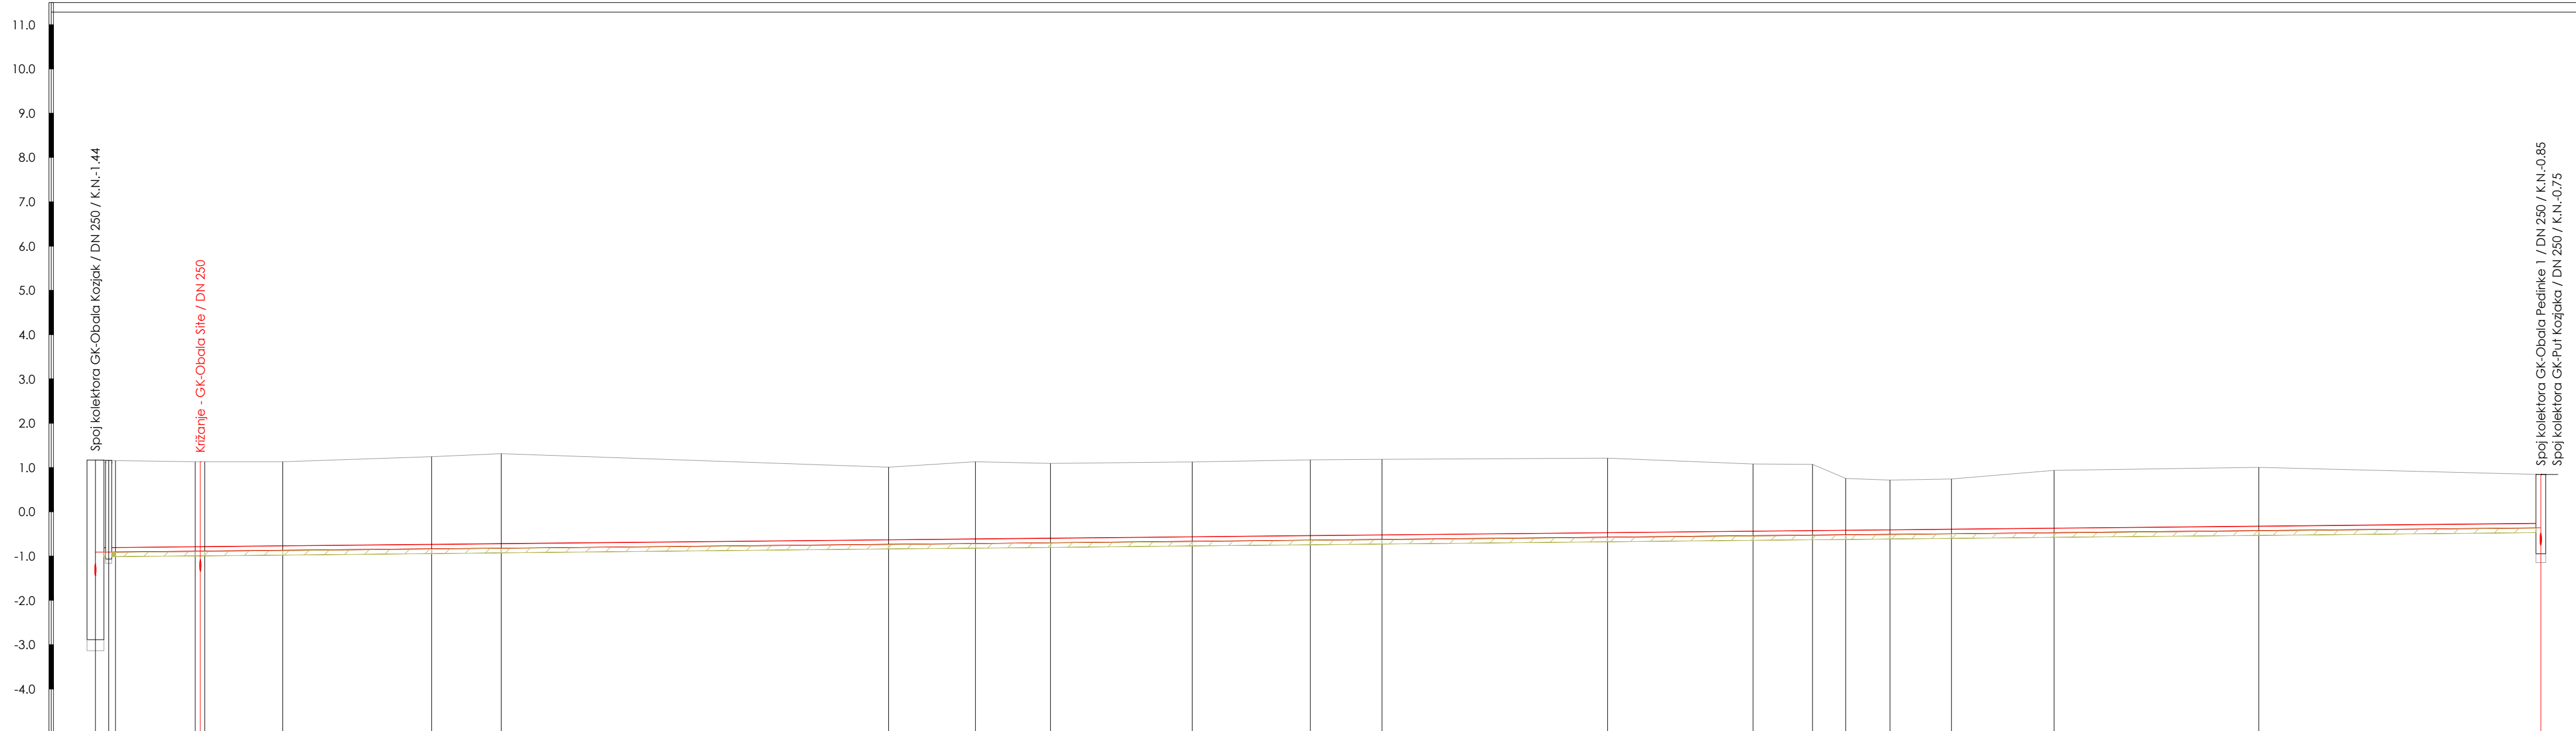

OZNAKA I RAZMAK ČVOROVA	ČK-Kozjak 2+00.00 3+00.00 3+55.22 3+78.22 3+92.17 3+172.60 3+158 33.60 3+159 3+157.0 3+160 87.50 3+161 19.60 3+162 16.90 3+163 32.00 3+164 26.70 3+165 16.17 3+166 50.89 3+167 32.87 3+168 13.41 3+169 17.50 3+170 10.00 3+171 13.90 3+172 23.14 3+173 46.20 3+174 63.68 PO3
MATERIJAL I UNUTARNJI PROFIL CIJEVI	PEHD 110mm
NAGIB NIVELETE	-1.0 ‰
OPIS OKNA	GRP Ø1800
KOTA TERENA [m n.m.]	117 116 115 113 113 113 113 124 131 1.01
KOTA NIVELETE [m n.m.]	-0.91 -0.91 -0.91 -0.89 -0.89 -0.89 -0.87 -0.83 -0.82 -0.73
KOTA DNA ROVA [m n.m.]	-1.54 -1.01 -1.01 -0.99 -0.99 -0.99 -0.97 -0.94 -0.93 -0.84
DUBINA ISKOPA ROVA [m]	2.71 2.17 2.17 2.12 2.12 2.12 2.11 2.18 2.24 1.85
HORIZONTALNI KUT	180.00° 171.51° 180.00° 95.47° 170.00° 165.88° 182.30° 163.26° 190.90° 201.97°
VERTIKALNI KUT	0.00° 0.00° 0.00° 0.00° 0.00° 0.00° 0.00° 0.00° 0.00° 0.00°
STACIONAŽA TERENA	0+000.00 0+003.00 0+004.55 0+022.53 0+024.70 0+042.30 0+075.90 0+091.60 0+179.10 0+198.70 0+215.60 0+247.60 0+274.30 0+290.47 0+341.37 0+408.39 0+552.04

GK- Obala Kozjak

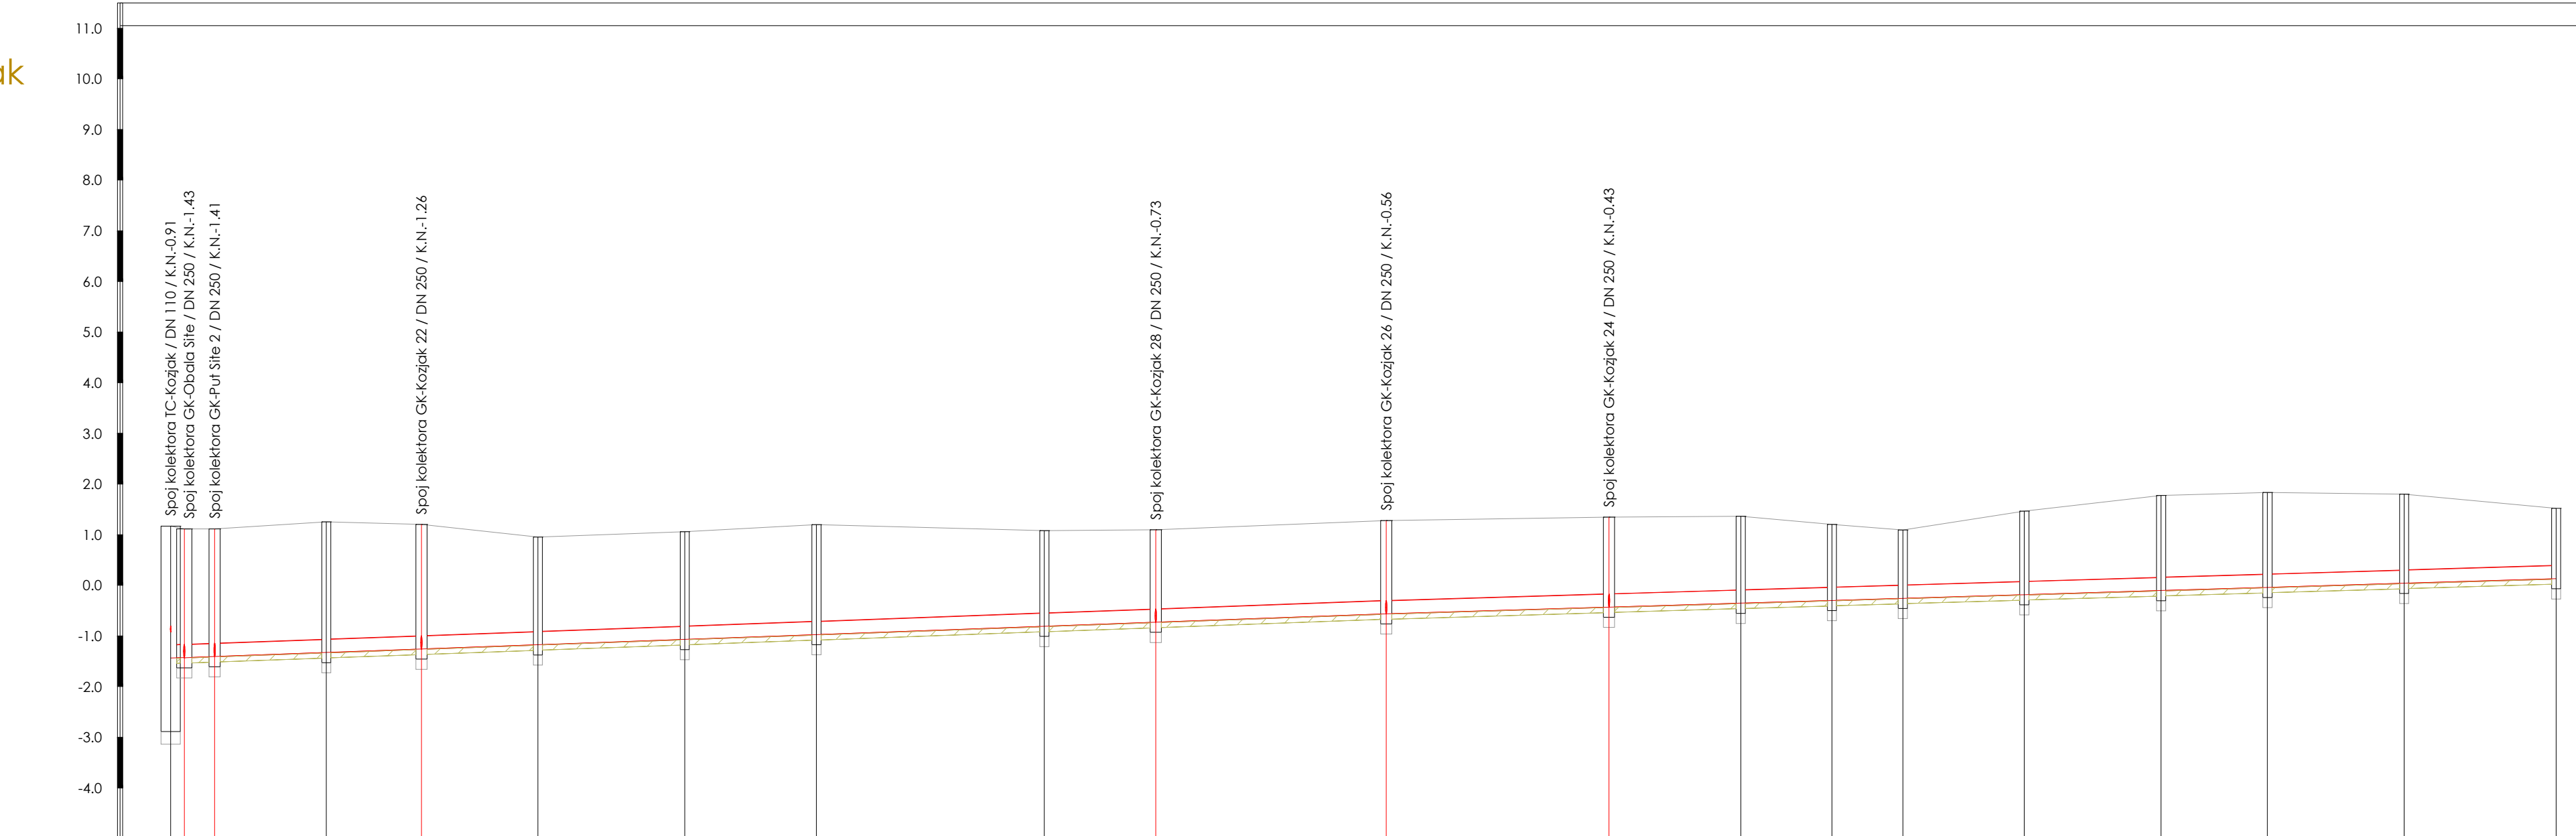

MATERIJAL I UNUTARNJI PROFIL CIJEVI	GRP 250mm
NAGIB NIVELETE	3.7 ‰
OPIS OKNA	GRP Ø1800
KOTA NIVELETE [m n.m.]	-1.44 -1.43 -1.41 -1.33 -1.26 -1.17 -1.07 -0.97 -0.81 -0.73
KOTA DNA ROVA [m n.m.]	-1.54 -1.54 -1.51 -1.43 -1.36 -1.28 -1.17 -1.08 -0.92 -0.84
DUBINA ISKOPA ROVA [m]	2.71 2.00 2.63 2.69 2.57 2.23 2.23 2.28 1.99 1.93
HORIZONTALNI KUT	90.00° 188.06° 201.38° 204.88° 188.79° 174.07° 170.73° 134.45° 174.07° 169.48°
VERTIKALNI KUT	-0.00° -0.00° 0.00° 0.00° -0.00° 0.00° 0.00° 0.00° -0.00° 0.00°
STACIONAŽA TERENA	0+000.00 0+002.70 0+008.70 0+030.75 0+040.53 0+072.53 0+101.53 0+127.53 0+172.53 0+194.53 0+240.03 0+284.03 0+310.03 0+328.03 0+342.03 0+366.03 0+393.03 0+414.03 0+441.03 0+471.03

UZDUŽNI PROFILI
TC-Kozjak, GK-Obala Kozjak
MJ 1: 1000/100



Gradjevina:		Investitor:	
Odvodnja otpadnih voda i vodoopskrba otoka Vira: Naselje Torovi - FAZA I - Sanitarna odvodnja		VODOVOD-VIR d.o.o.	
Naziv projekta/strokovna adretnica:		Suradnik:	
Glavni građevinski projekt		Tomislav Kević, mag.ing.aedif.	
Sadržaj:		Suradnik:	
Uzdužni profil: TC-Kozjak, GK-Obala Kozjak		Tomislav Škara, dipl.ing.grad.	
Mjerilo:	Mjesto i datum:	I.D.:	Prilog br:
1: 1000/100	Bograd na Moru, 08/18	60/18	192/18