



V-Put Site



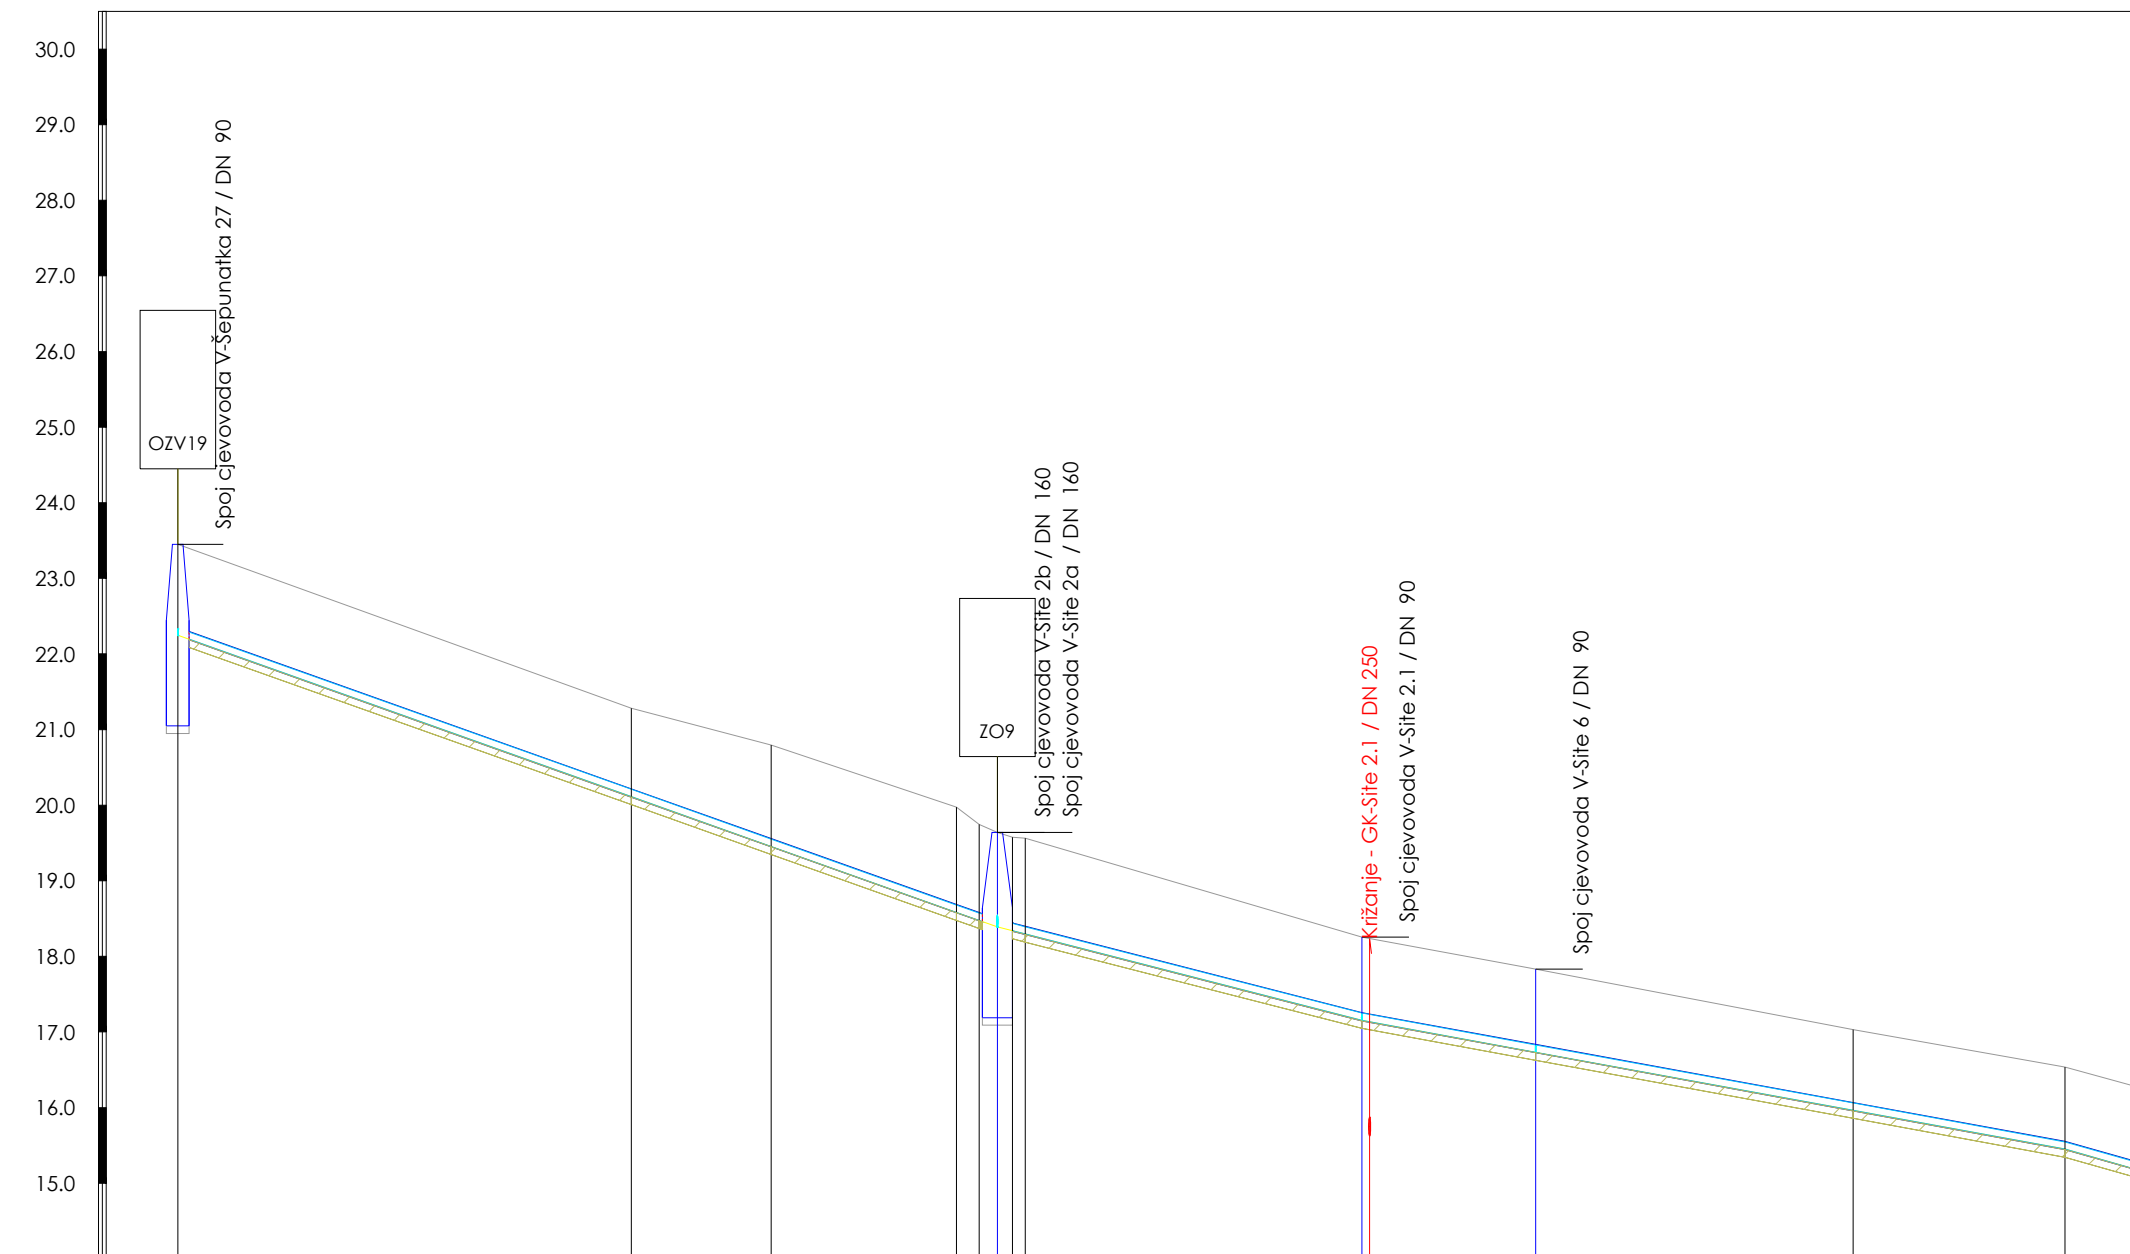


OZNAKA I RAZMAK ČVOROVA	OZV1960.00v48918.50v49024.50v49100.00v4922.40v4932.00v4941.70v49544.50ZČ6023.00ZČ6142.00v49528.00v496													
MATERIJAL I UNUTARNJI PROFIL CIJEVI														
NAGIB NIVELETE		35.6 ‰						25.7 ‰			18.3 ‰			
GLAVNI ELEMENTI VODOVODA		OZV19					ZO9		ZČ60		ZČ61			
KOTA TERENA [m n.m.]		23.45		21.28			19.98		18.25		17.83			
KOTA NIVELETE [m n.m.]		22.25		20.11		19.46	18.58		17.15		16.73		17.03	
KOTA DNA ROVA [m n.m.]		22.14		20.01		19.35	18.37		17.05		16.43		15.45	
DUBINA ISKOPA ROVA [m]		1.31		1.27		1.45	1.50		1.21		1.21		1.18	
HORIZONTALNI KUT							205.68°		179.27°		180.39°		180.28°	
VERTIKALNI KUT							153.40°		0.42°		180.28°		0.00°	
STACIONAŽA TERENA		0+000.00		0+040.00		0+078.50	0+103.00		0+156.40		0+179.60		0+221.60	



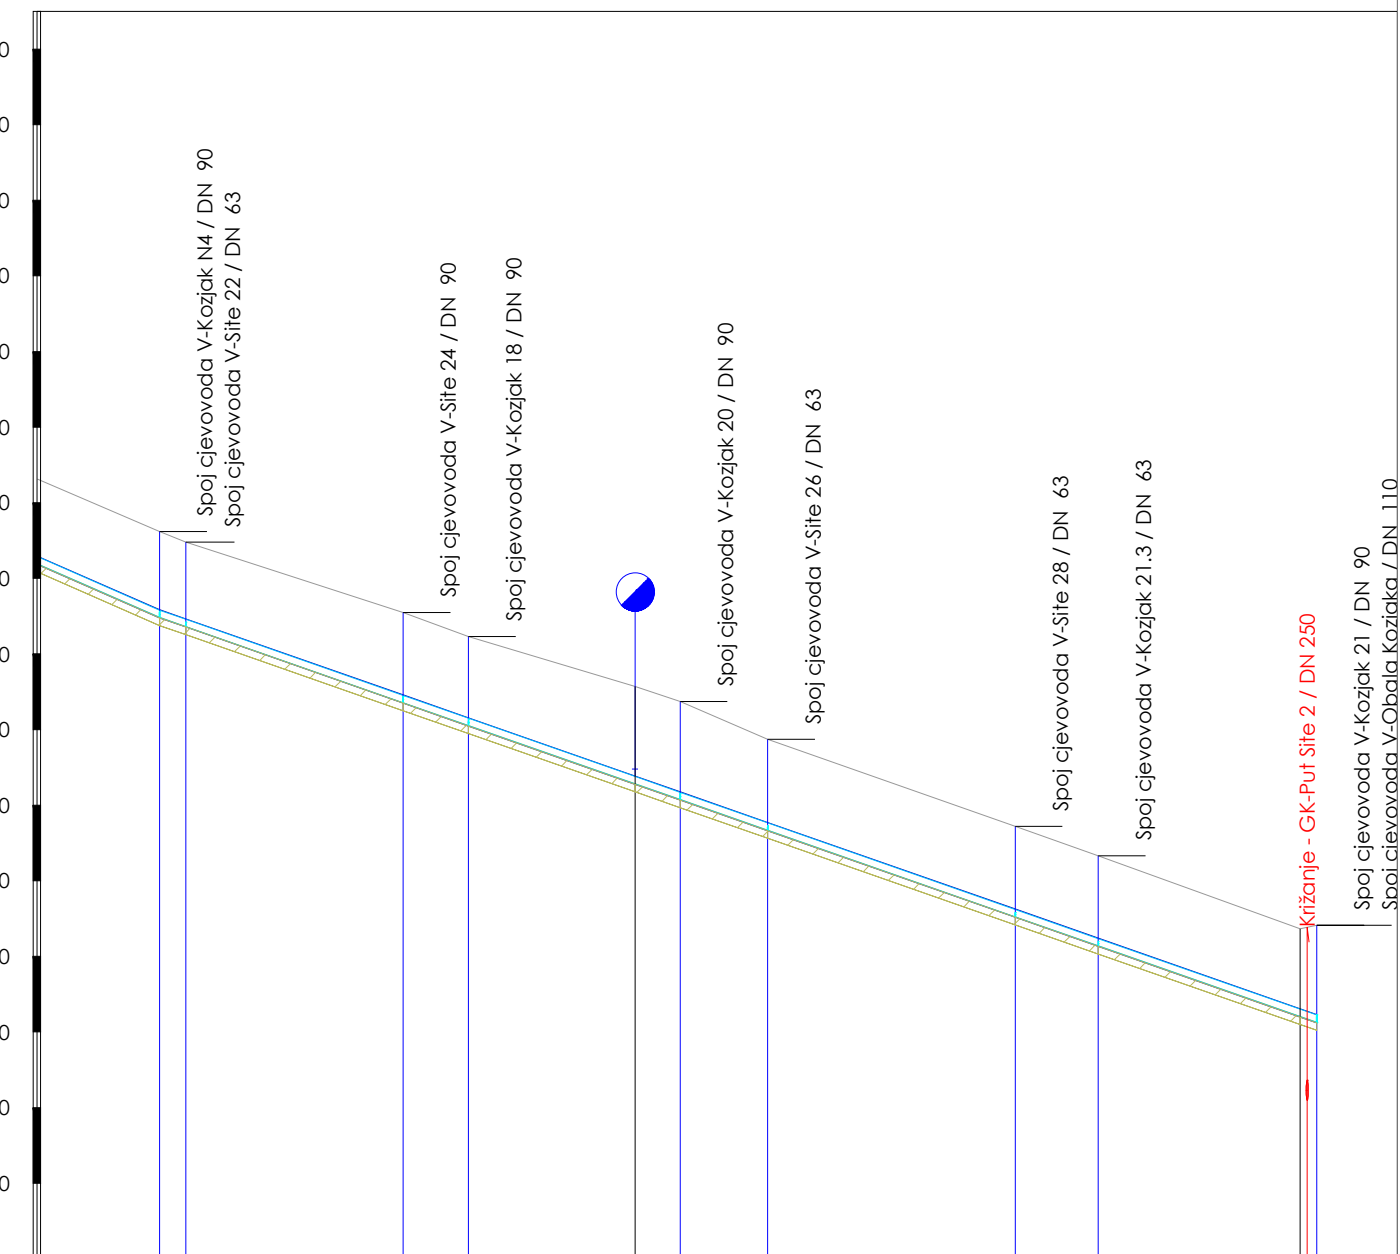1	2	
[illegible]

UZDUŽNI PROFILI
V-Put Site
MJ 1: 1000/100

		Jadranska 7, 23210 Biograd n/M e-mail: viafactum@viafactum.hr tel: 023400633 tel/fax:023400654 OIB:76759136445		HRVATSKA KOMORA INŽENJERA GRAĐEVINARSTVA Marin Čušić mag. ing. aedif. Ovlašteni inženjer građevinarstva  G 5163	
Građevina:		Investitor: VODOVOD-VIR d.o.o. OIB:77534471964 Put Mula 16, 23 234 Vir		Projektant: Marin Čušić, mag.ing.aedif.  Suradnik:	
Odvodnja otpadnih voda i vodoopskrba otoka Vira: Naselje Torovi - FAŽA 1 - Vodoopskrba		Marin Čušić, mag.ing.aedif. Suradnik:		Tomislav Kević, mag.ing.aedif. Suradnik:	
Naziv projekta/strukovna adrećnica:		Glavni građevinski projekt		Tomislav Škara, dipl.ing.grad. Suradnik:	
Sadržaj:		Uzdudžni profil: V-Put Šite			
Mjerilo:	Mjesto i datum:	Z.O.P.:	T.D.:	Prilog br:	Suradnik:
1: 1000/100	Biograd na Moru, 08/18	60/18	193/18	06.23	